


PRZEKRÓJ KONSTRUKCYJNY
od km 0+000 do km 0+450

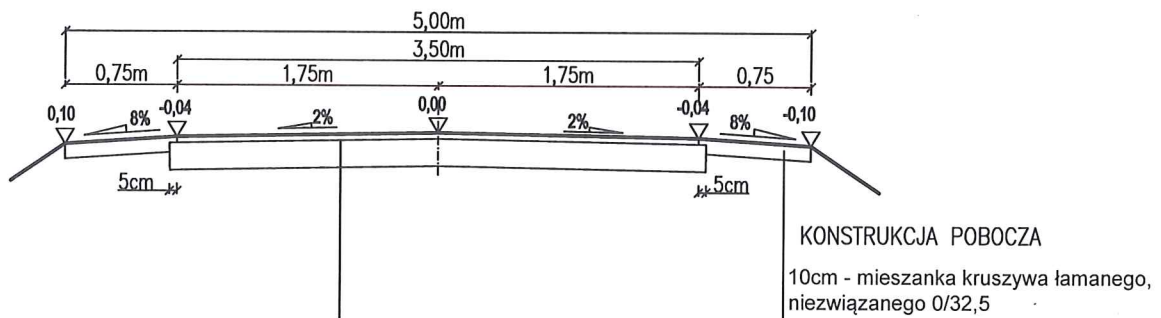

5cm - w-wa ściernalna z betonu asfaltowego AC11S wg WT2 z 2016r.
18cm - podbudowa zasadnicza z mieszanki niezwiązanej kruszywa łamanego 0/32,5
istiejąca nawierzchnia tłuczniowa - do wyprofilowania

Zarządca Drogi	Gmina Komarówka Podlaska 21-311 Komarówka Podlaska, ul. Krótka 7			
Nazwa opracowania	Modernizacja (przebudowa) drogi gminnej na działce nr 534 w m. Komarówka Podlaska, odcinek dł. 450,00mb			
Temat rysunku	Przekrój konstrukcyjny			
Opracował: Jan Żerebiec 21-300 Radzyń Podl. ul. Powstańców Styczniowych 17 upr. bud. nr LUB/0008/OHOD/04	Jan Żerebiec <i>(signature)</i>	Data opracowania: luty 2021	Skala: 1:50	Rys. nr K-1