



# Planowane zagospodarowanie terenu inwestycji

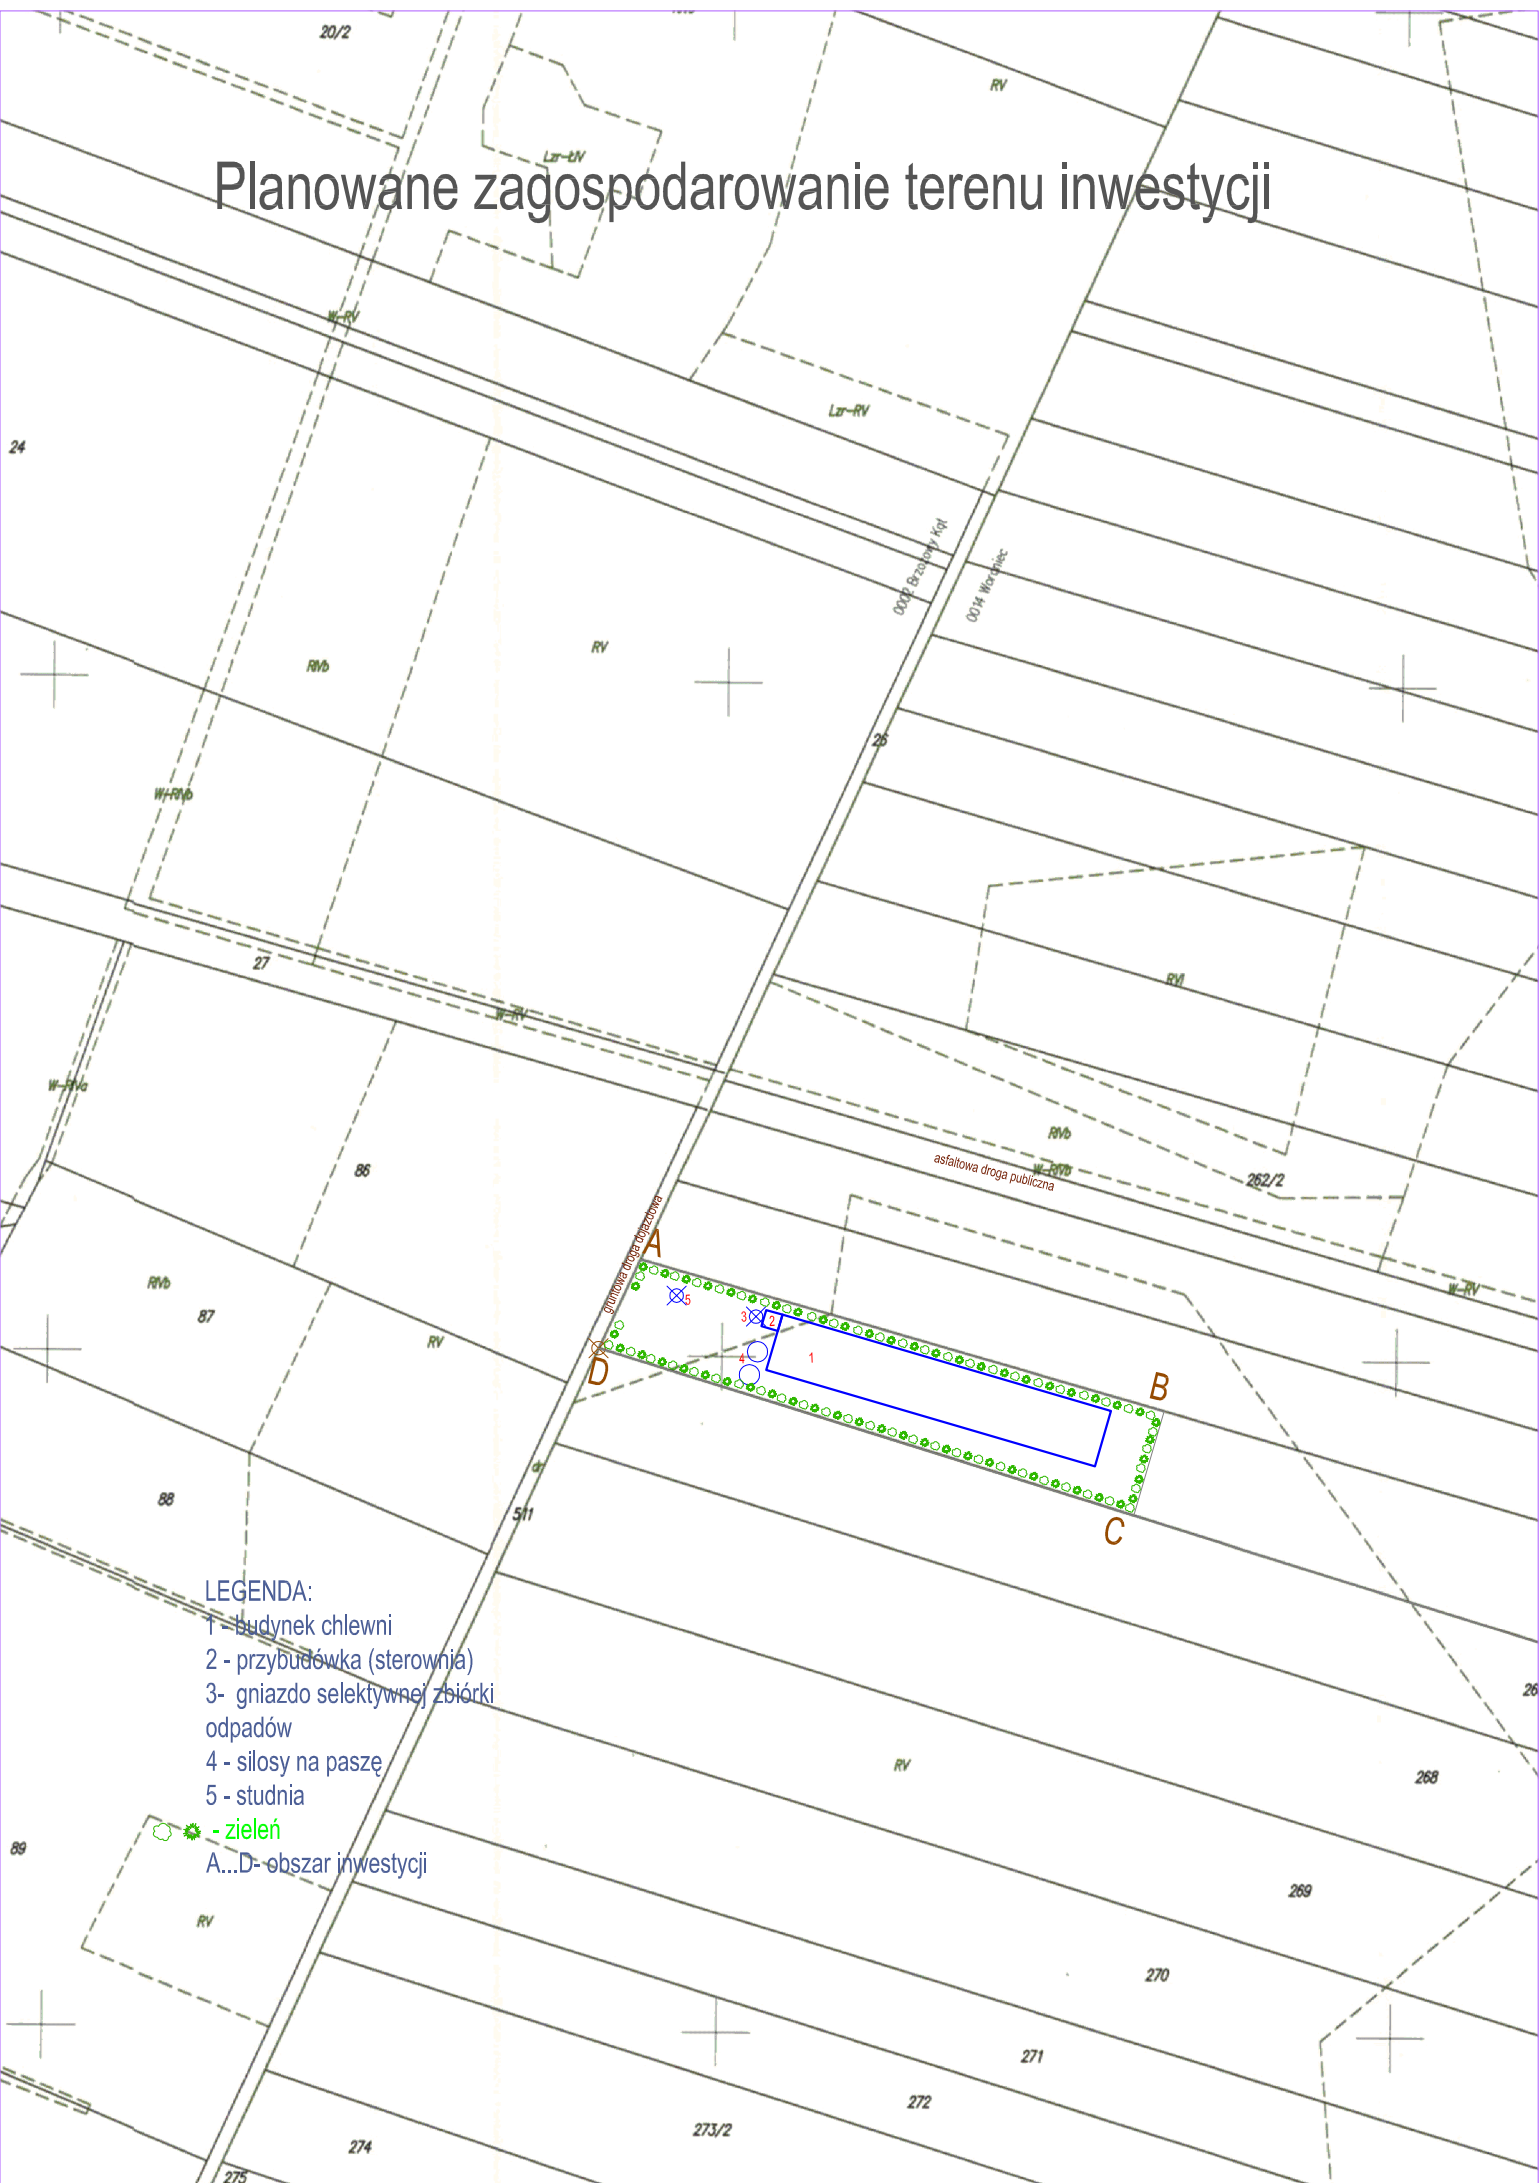

## LEGENDA:

- 1 - budynek chlewni
- 2 - przybudówka (sterownia)
- 3 - gniazdo selektywnej zbiórki odpadów
- 4 - silosy na paszę
- 5 - studnia
-  - zielen
- A...D - obszar inwestycji