

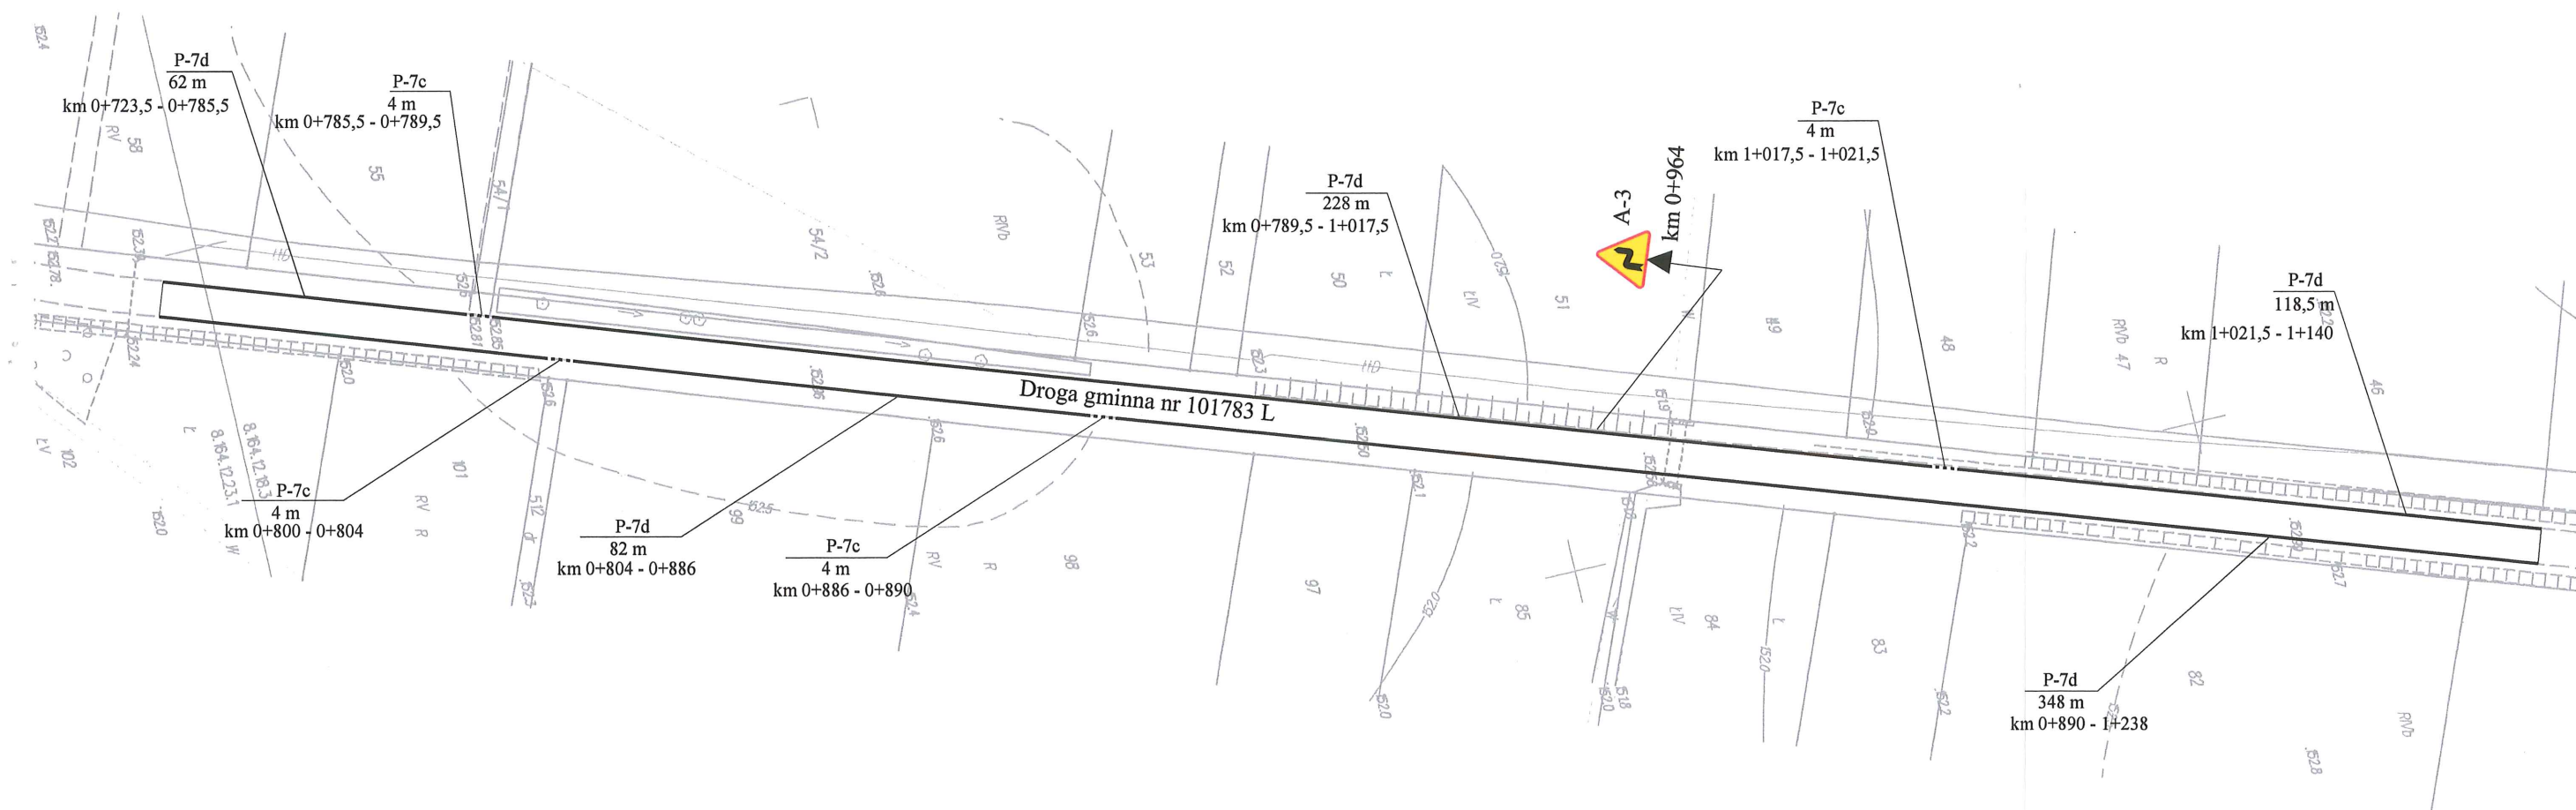


PLAN SYTUACYJNY	
Skala:	1 : 1000
Podpis projektanta	<i>Bilski</i>
Rysunek nr	2-1


Z up. STAROSTY
Dorota Bilski
Kierownik Wydziału
Komunikacji i Dróg Publicznych

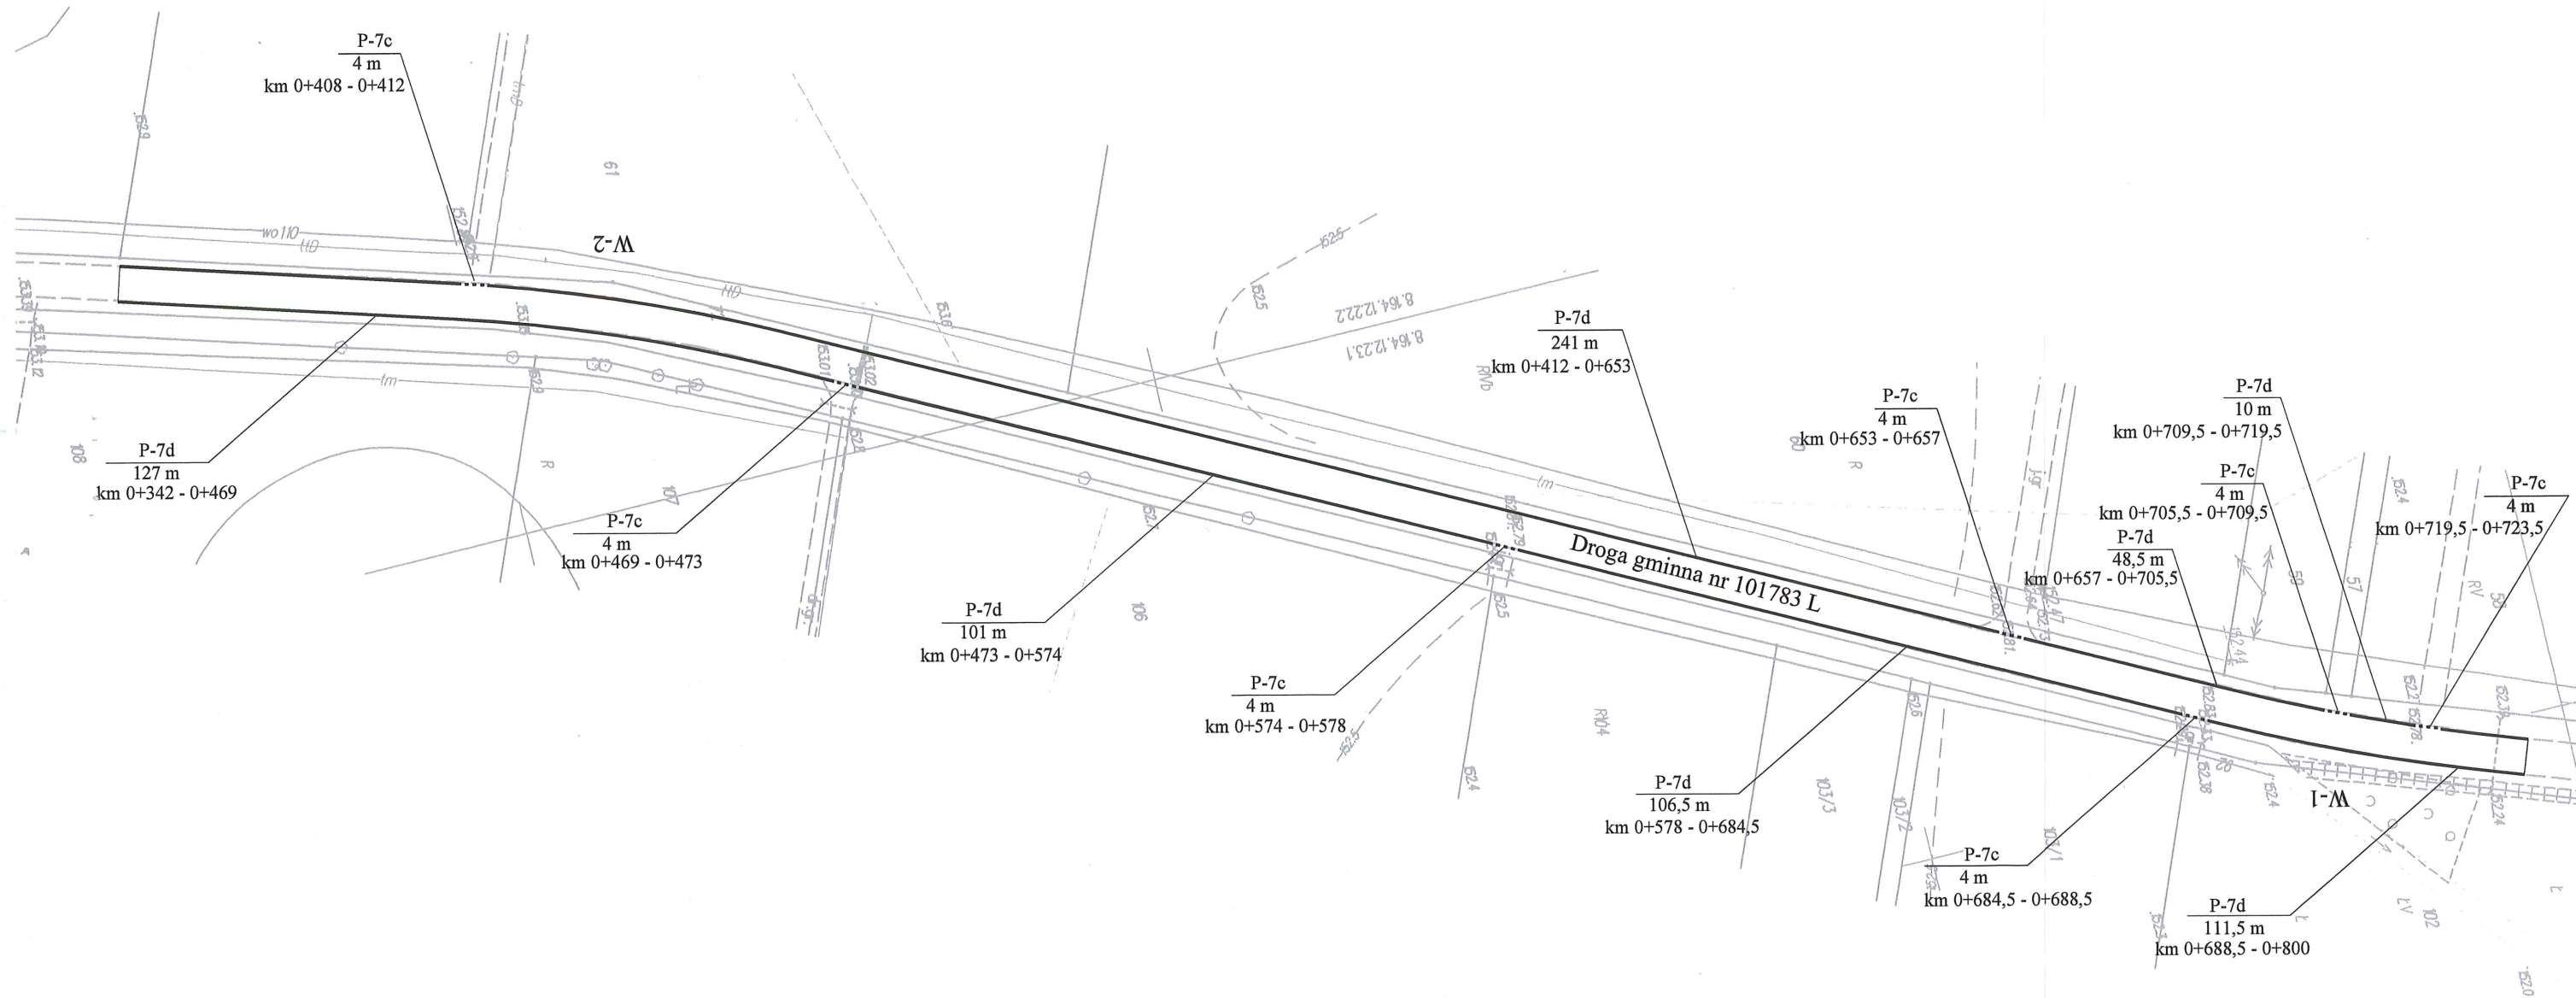


PLAN SYTUACYJNY	
Skala:	1 : 1000
Podpis projektanta	
Rysunek nr	2-2




PLAN SYTUACYJNY	
Skala:	1 : 1000
Podpis projektanta	<i>[Signature]</i>
Rysunek nr	2-3

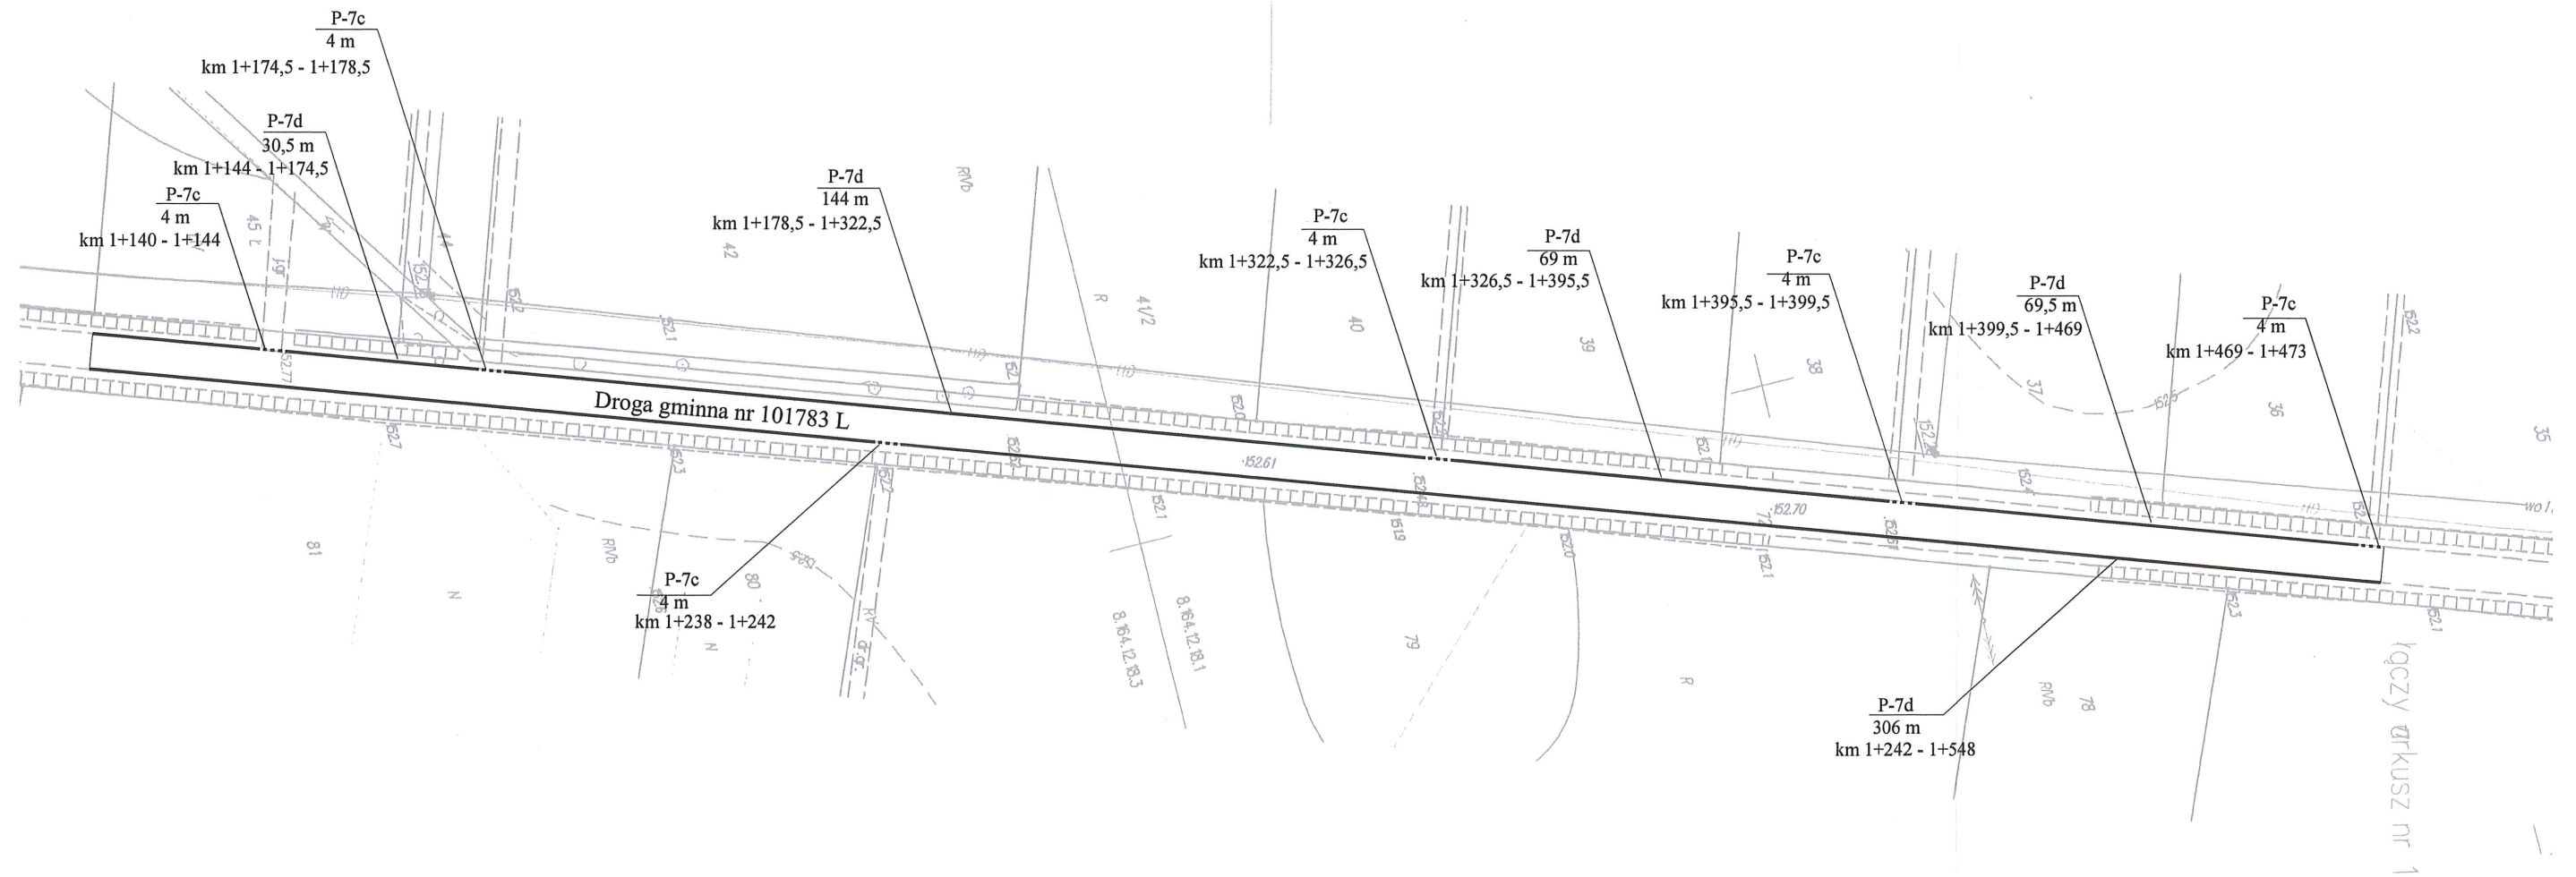

PLAN SYTUACYJNY	
Skala:	1 : 1000
Podpis projektanta	
Rysunek nr	2-4

Z up. STANISŁAW
Dariusz Biłski
Kierownik Wydziału
Komunikacji i Dróg Publicznych

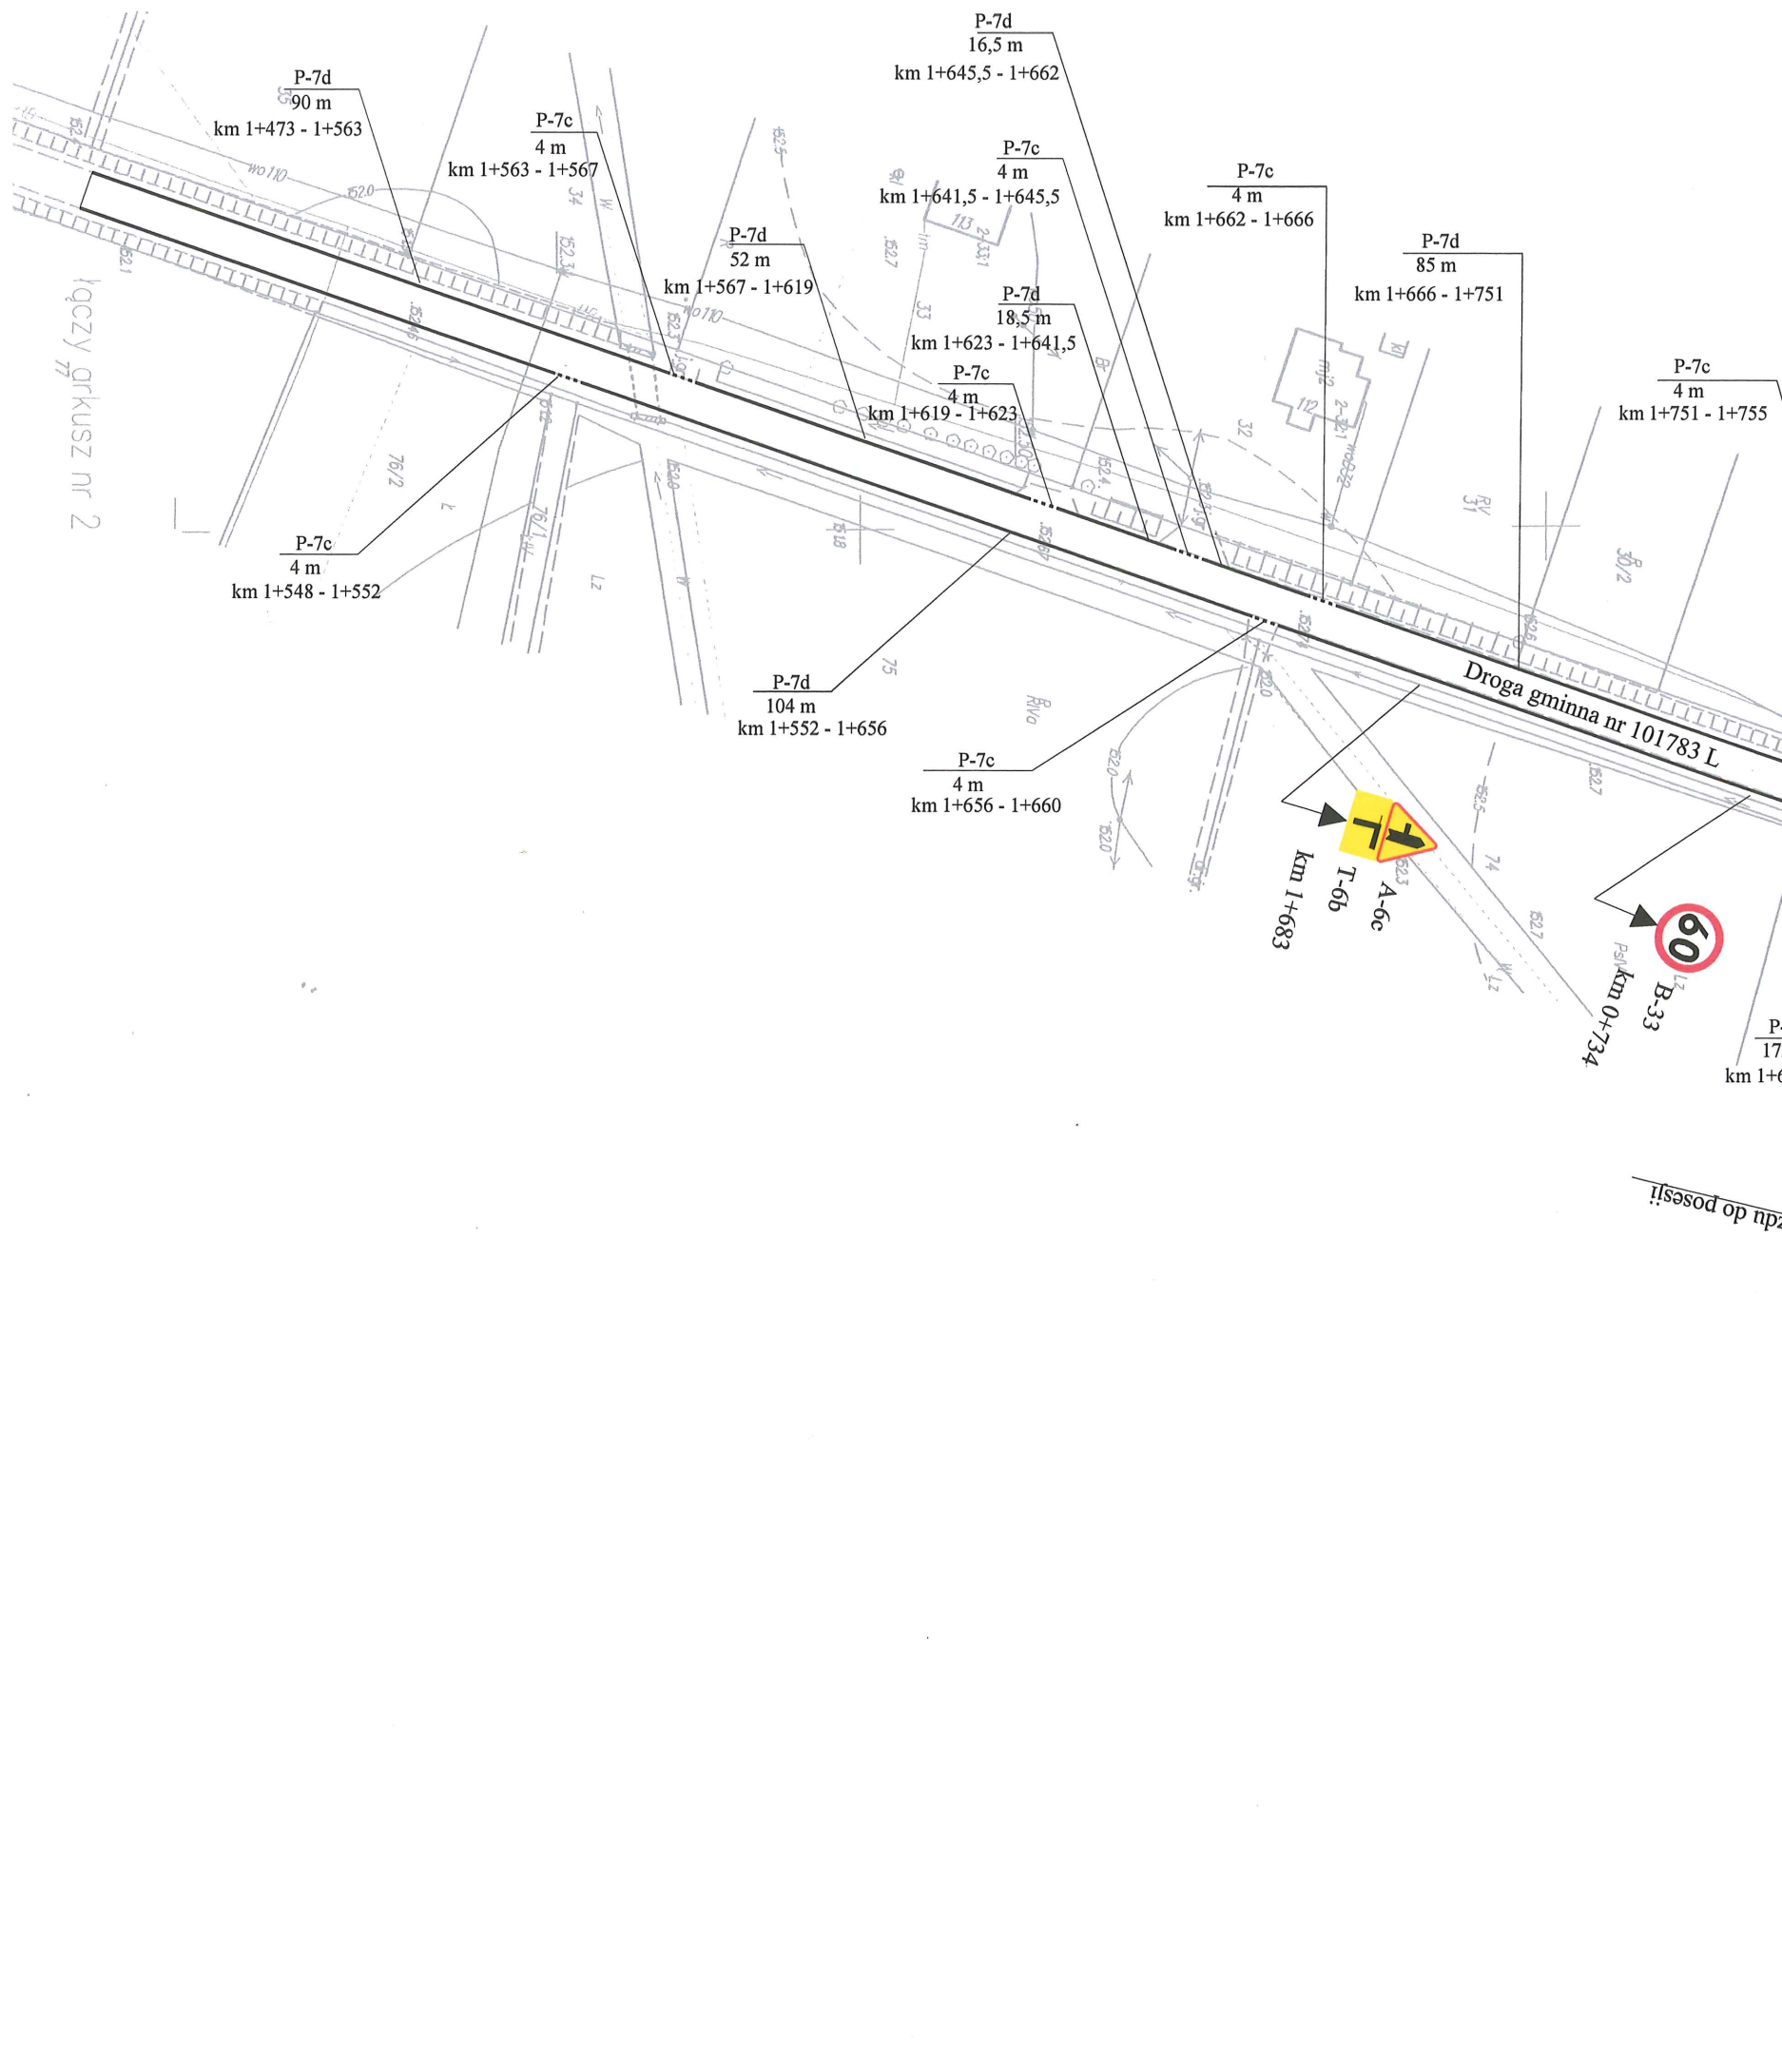

B-33

Znaki drogowe projektowane

PLAN SYTUACYJNY	
Skala:	1 : 1000
Podpis projektanta	<i>Ally</i>
Rysunek nr	2-5