


# Załącznik nr 1 Mapa zawierająca podstawowe kierunki zmian funkcjonalno-przestrzennych obszaru rewitalizacji Gminy Komarówka Podlaska

SKALA 1:5000

0 500 1000 2000

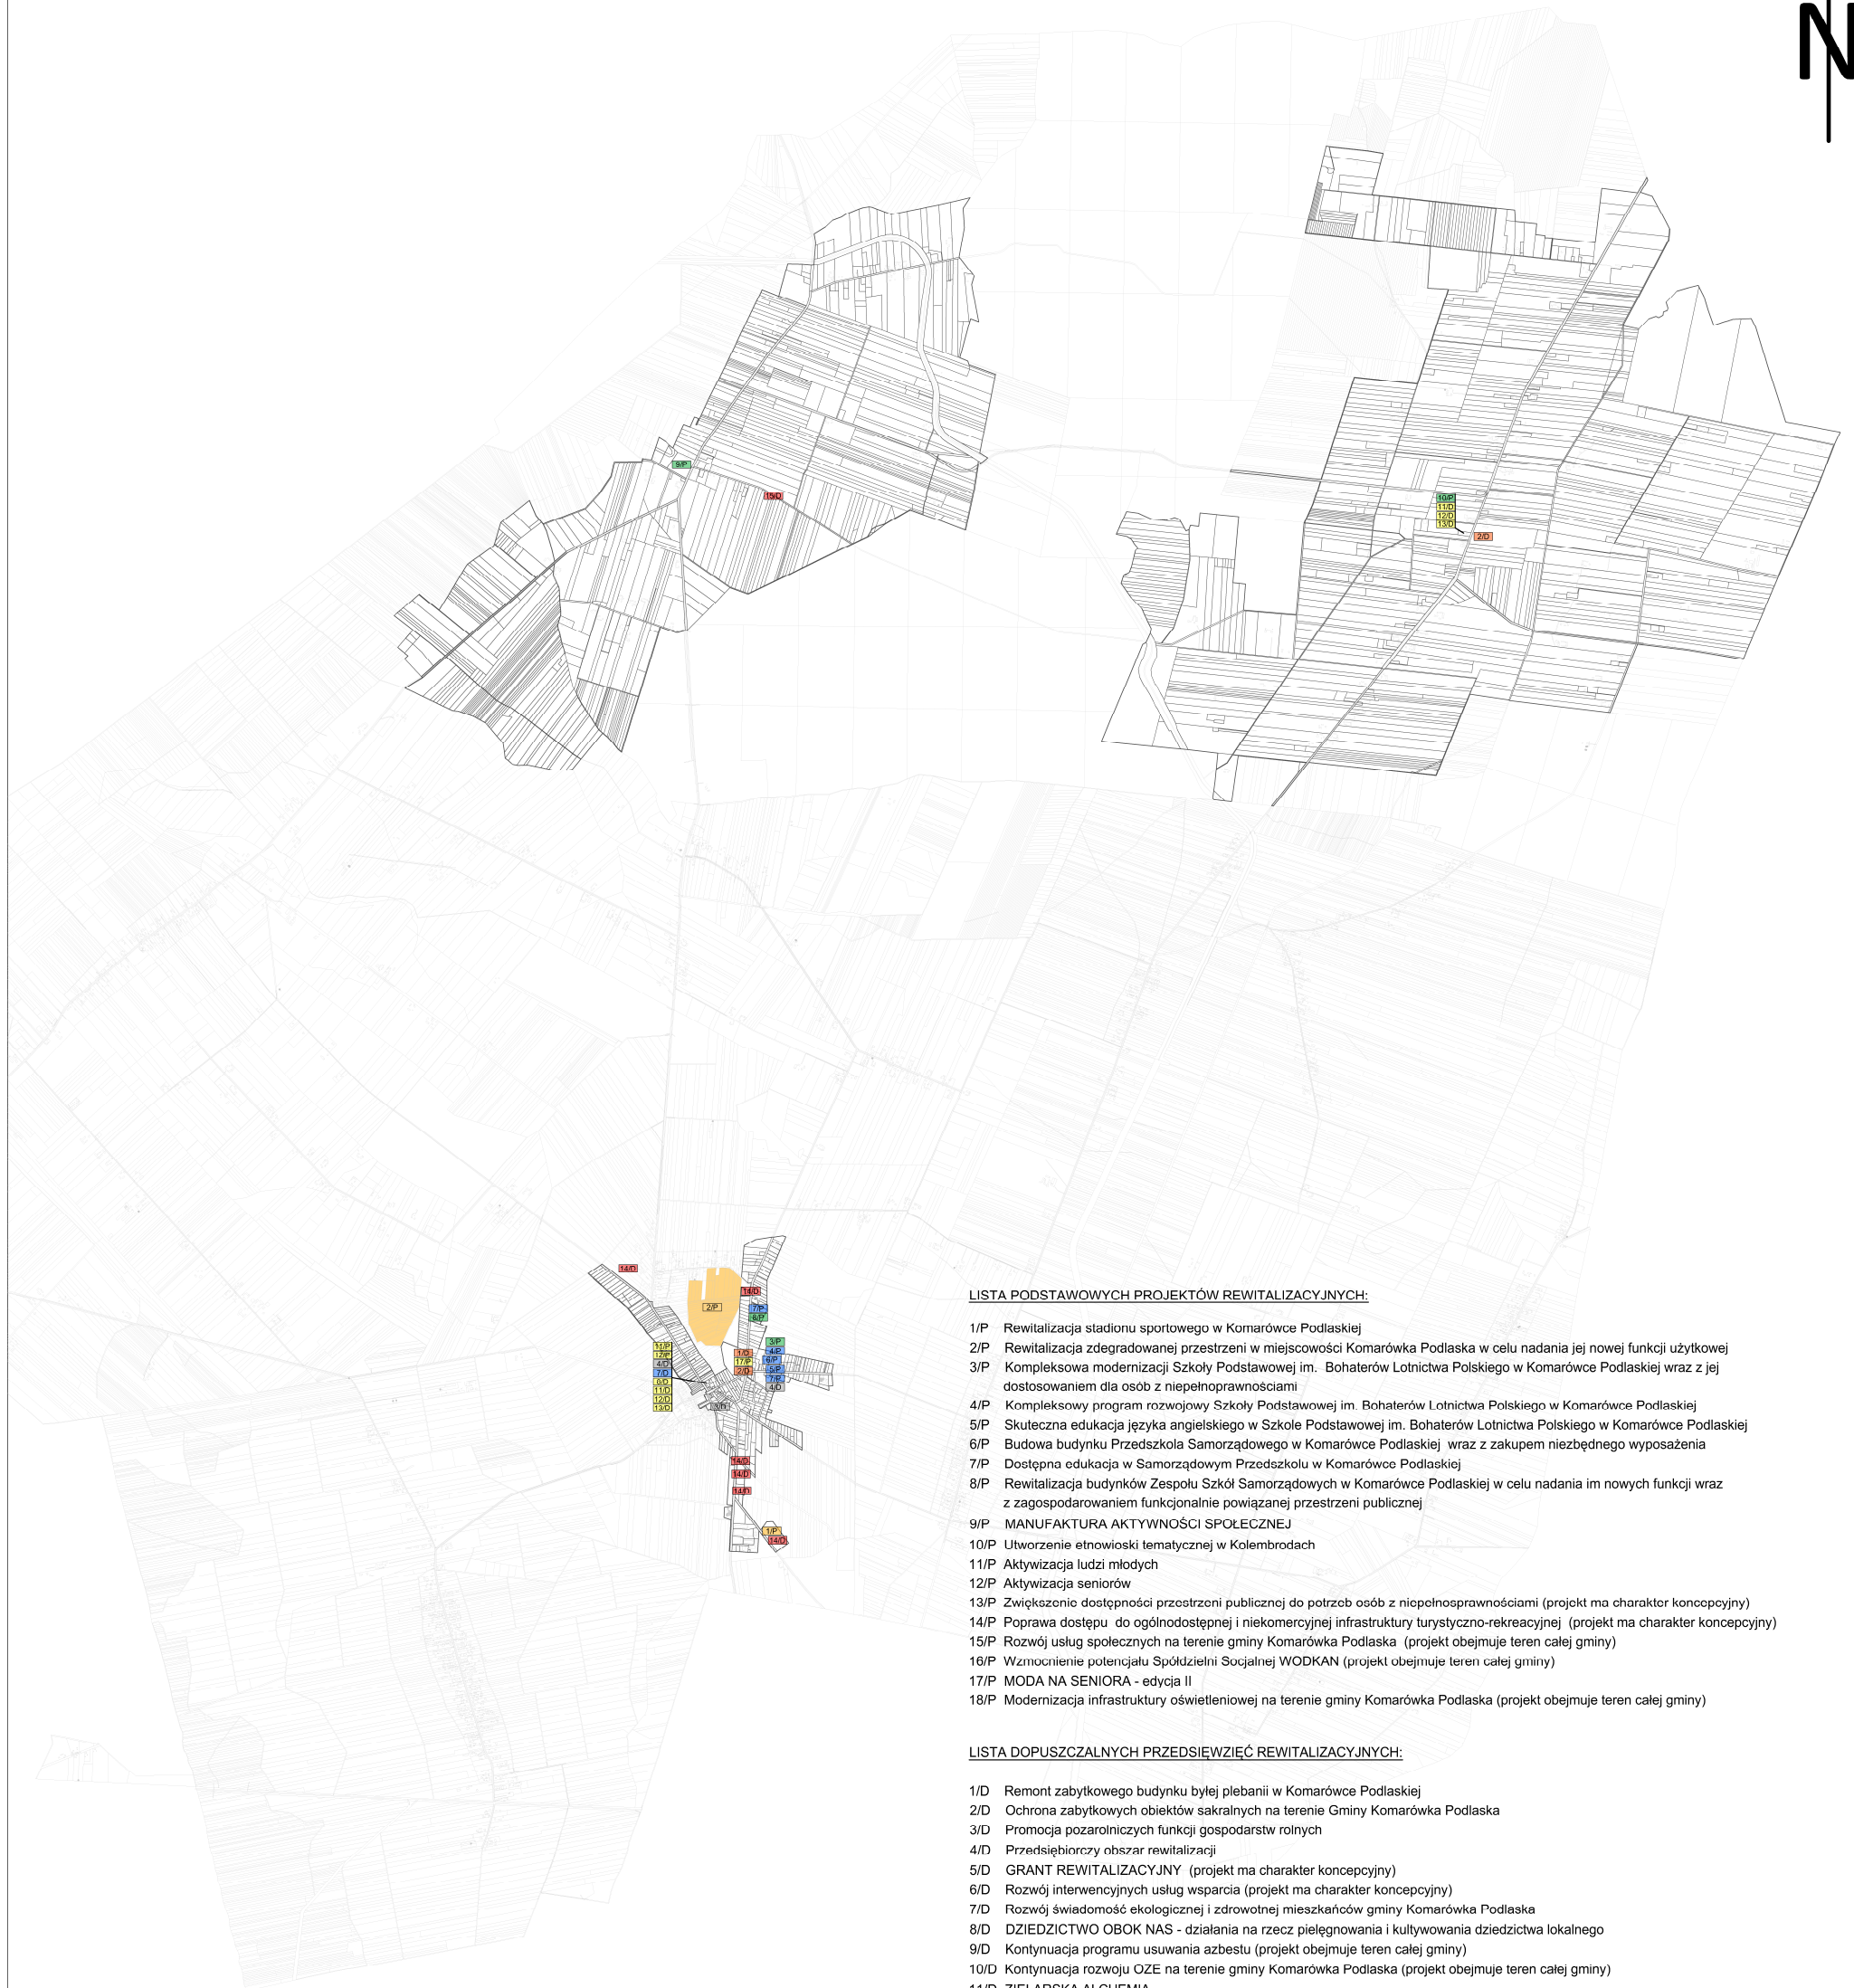









## LISTA PODSTAWOWYCH PROJEKTÓW REWITALIZACYJNYCH:

- 1/P Rewitalizacja stadionu sportowego w Komarówce Podlaskiej
- 2/P Rewitalizacja zdegradowanej przestrzeni w miejscowości Komarówka Podlaska w celu nadania jej nowej funkcji użytkowej
- 3/P Kompleksowa modernizacja Szkoły Podstawowej im. Bohaterów Lotnictwa Polskiego w Komarówce Podlaskiej wraz z jej dostosowaniem dla osób z niepełnoprawnościami
- 4/P Kompleksowy program rozwojowy Szkoły Podstawowej im. Bohaterów Lotnictwa Polskiego w Komarówce Podlaskiej
- 5/P Skuteczna edukacja języka angielskiego w Szkole Podstawowej im. Bohaterów Lotnictwa Polskiego w Komarówce Podlaskiej
- 6/P Budowa budynku Przedszkola Samorządowego w Komarówce Podlaskiej wraz z zakupem niezbędnego wyposażenia
- 7/P Dostępna edukacja w Samorządowym Przedszkolu w Komarówce Podlaskiej
- 8/P Rewitalizacja budynków Zespołu Szkół Samorządowych w Komarówce Podlaskiej w celu nadania im nowych funkcji wraz z zagospodarowaniem funkcjonalnie powiązanej przestrzeni publicznej
- 9/P MANUFAKTURA AKTYWNOŚCI SPOŁECZNEJ
- 10/P Utworzenie etnówki tematycznej w Kolembrodach
- 11/P Aktywizacja ludzi młodych
- 12/P Aktywizacja seniorów
- 13/P Zwiększenie dostępności przestrzeni publicznej do potrzeb osób z niepełnoprawnościami (projekt ma charakter koncepcyjny)
- 14/P Poprawa dostępu do ogólnodostępnej i niekomercyjnej infrastruktury turystyczno-rekreacyjnej (projekt ma charakter koncepcyjny)
- 15/P Rozwój usług społecznych na terenie gminy Komarówka Podlaska (projekt obejmuje teren całej gminy)
- 16/P Wzmocnienie potencjału Spółdzielni Socjalnej WODKAN (projekt obejmuje teren całej gminy)
- 17/P MODA NA SENIORA - edycja II
- 18/P Modernizacja infrastruktury oświetleniowej na terenie gminy Komarówka Podlaska (projekt obejmuje teren całej gminy)

## LISTA DOPUSZCZALNYCH PRZEDSIĘWZIĘĆ REWITALIZACYJNYCH:

- 1/D Remont zabytkowego budynku byłej plebanii w Komarówce Podlaskiej
- 2/D Ochrona zabytkowych obiektów sakralnych na terenie Gminy Komarówka Podlaska
- 3/D Promocja pozarolniczych funkcji gospodarstw rolnych
- 4/D Przedsiębiorczy obszar rewitalizacji
- 5/D GRANT REWITALIZACYJNY (projekt ma charakter koncepcyjny)
- 6/D Rozwój interwencyjnych usług wsparcia (projekt ma charakter koncepcyjny)
- 7/D Rozwój świadomości ekologicznej i zdrowotnej mieszkańców gminy Komarówka Podlaska
- 8/D DZIEDZICTWO OBOOK NAS - działania na rzecz pielęgnowania i kultywowania dziedzictwa lokalnego
- 9/D Kontynuacja programu usuwania azbestu (projekt obejmuje teren całej gminy)
- 10/D Kontynuacja rozwoju OZE na terenie gminy Komarówka Podlaska (projekt obejmuje teren całej gminy)
- 11/D ZIEL ARSKA ALCHEMIA
- 12/D SMAKUJ NATURLANIE
- 13/D CHWILE PRZY WSPÓLNYM STOLE
- 14/D Rozwój gospodarki wodno-ściekowej na terenie Gminy Komarówka Podlaska
- 15/D Przebudowa (modernizacja) drogi gminnej nr 101791L (dz. ew. 1231) w miejscowości Żelazna

## RODZAJE PROJEKTÓW REWITALIZOWANYCH:

-  Rewitalizacja przestrzeni publicznej w celu przywrócenie pierwotnych funkcji kulturalnych, społecznych, turystyczno-rekreacyjnych
-  Rewitalizacja zdegradowanych budynków z przeznaczeniem na cele społeczne, edukacyjne, kulturalne, turystyczne, gospodarcze
-  Poprawa warunków zamieszkiwania na obszarze rewitalizacji
-  Rozwój przedsiębiorczości
-  Poprawa infrastruktury technicznej wpływającej na poprawę jakości życia mieszkańców
-  Włączenie społeczne i zawodowe mieszkańców
-  Zapewnienie możliwości wszechstronnego rozwoju mieszkańców
-  Rewitalizacja obiektów zabytkowych