


# GMINA KOMARÓWKA PODLASKA

ZAŁĄCZNIK NR 1a  
DO UCHWAŁY NR X.../15/2019  
RADY GMINY KOMARÓWKA PODLASKA  
Z DNIA 29 listopada 2019r.

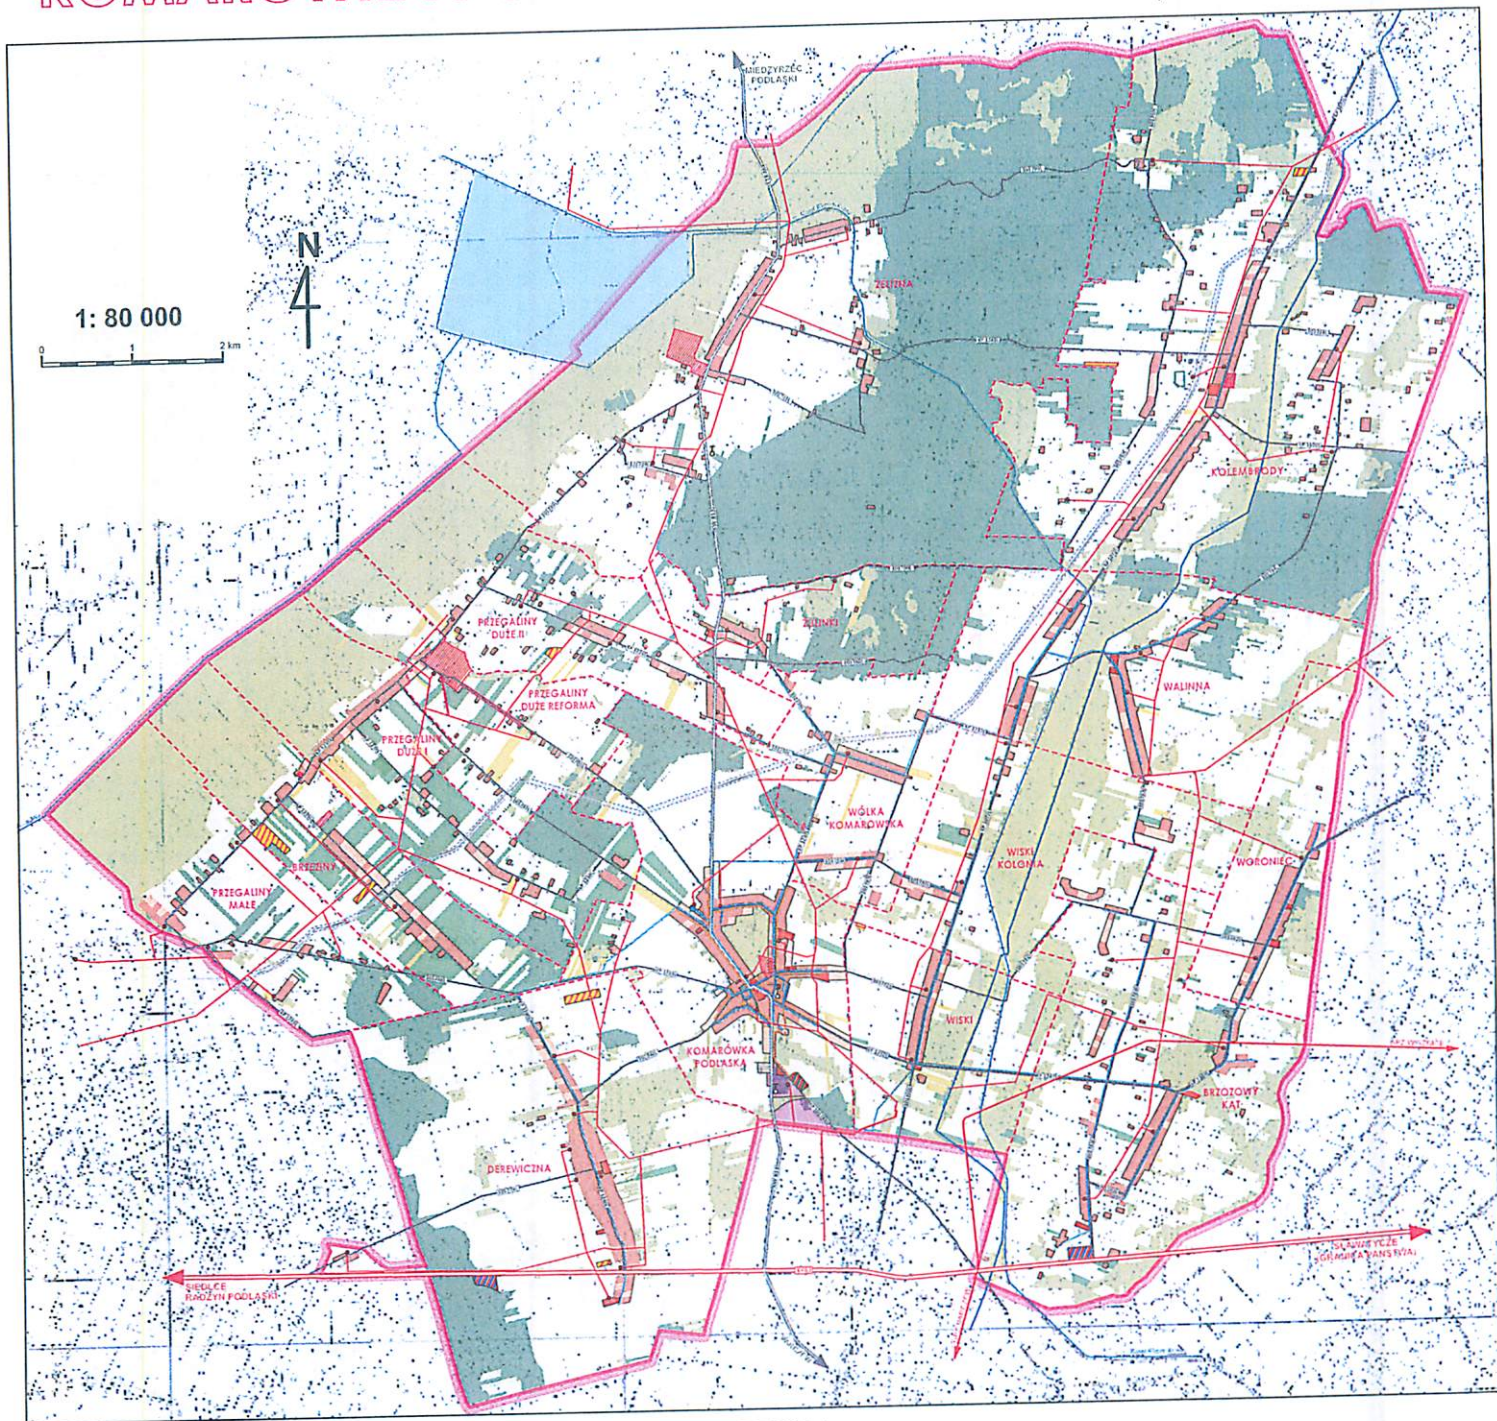

## LEGENDA

- GRANICA GMINY
- GRANICA OBRĘBU
- WISKA NAZWA OBRĘBU
- TERENY LEŚNE LUB ZADRZEWIONE
- ŁĄKI LUB PASTWISKA
- UPRAWY ROLNE
- SADY
- PLANTACJE OWOCÓW MIĘKICHB
- ZBIORNIK WODNY
- CIEK WODNY

- TERENY FUNKCJONALNE WYZNACZONE W MPZP**
- TERENY ZABUDOWY MIESZKANIOWEJ / ENKLAWY WOLNE OD ZABUDOWY
  - TERENY USŁUG / ENKLAWY WOLNE OD ZABUDOWY
  - TERENY PRZEMYSŁOWE / ENKLAWY WOLNE OD ZABUDOWY
  - TERENY USŁUG ROLNICZYCH (FERMY HODOWLANE)
  - TERENY USŁUG TURYSTYCZNYCH (WOLNE OD ZABUDOWY)
  - TERENY USŁUG SPORTOWYCH
  - TERENY OBSŁUGI KOMUNIKACJI (TERENY WOLNE OD ZABUDOWY)
  - TERENY CMENTARZY
  - REZERWA TERENU POD OBWODNICĘ DROGI WOJ.
  - REZERWA TERENU POD RUROCIĄG PRZESYŁOWY


- DROGA KRAJOWA KL. GP
- DROGA WOJEWÓDZKA
- DROGI POWATOWE KL. Z
- DROGI POWATOWE KL. L
- DROGI GMINNE
- GMINNE UJĘCIE WODY
- GMINNA OCZYSZCZALNIA ŚCIEKÓW
- SIĘĆ WODOCIĄGOWA
- SIĘĆ KANALIZACJI SANITARNEJ
- LINIA ENERGETYCZNA WN
- LINIA ENERGETYCZNA SN
- STACJA TRANSFORMATOROWA
- ♁ STACJA BAZOWA TELEFONII KOMÓRKOWEJ

- OBIEKTY WPISANE DO REJESTRU ZABYTKÓW
- ZŁOŻA KOPALIN
- OBSZARY I TERENY GÓRNICZE




# BRZozowy KĄT

Załącznik nr 2a  
do Uchwały Rady Gminy  
Komarówka Podlaska  
Nr X/75/2019  
z dnia 29 listopada 2019 r

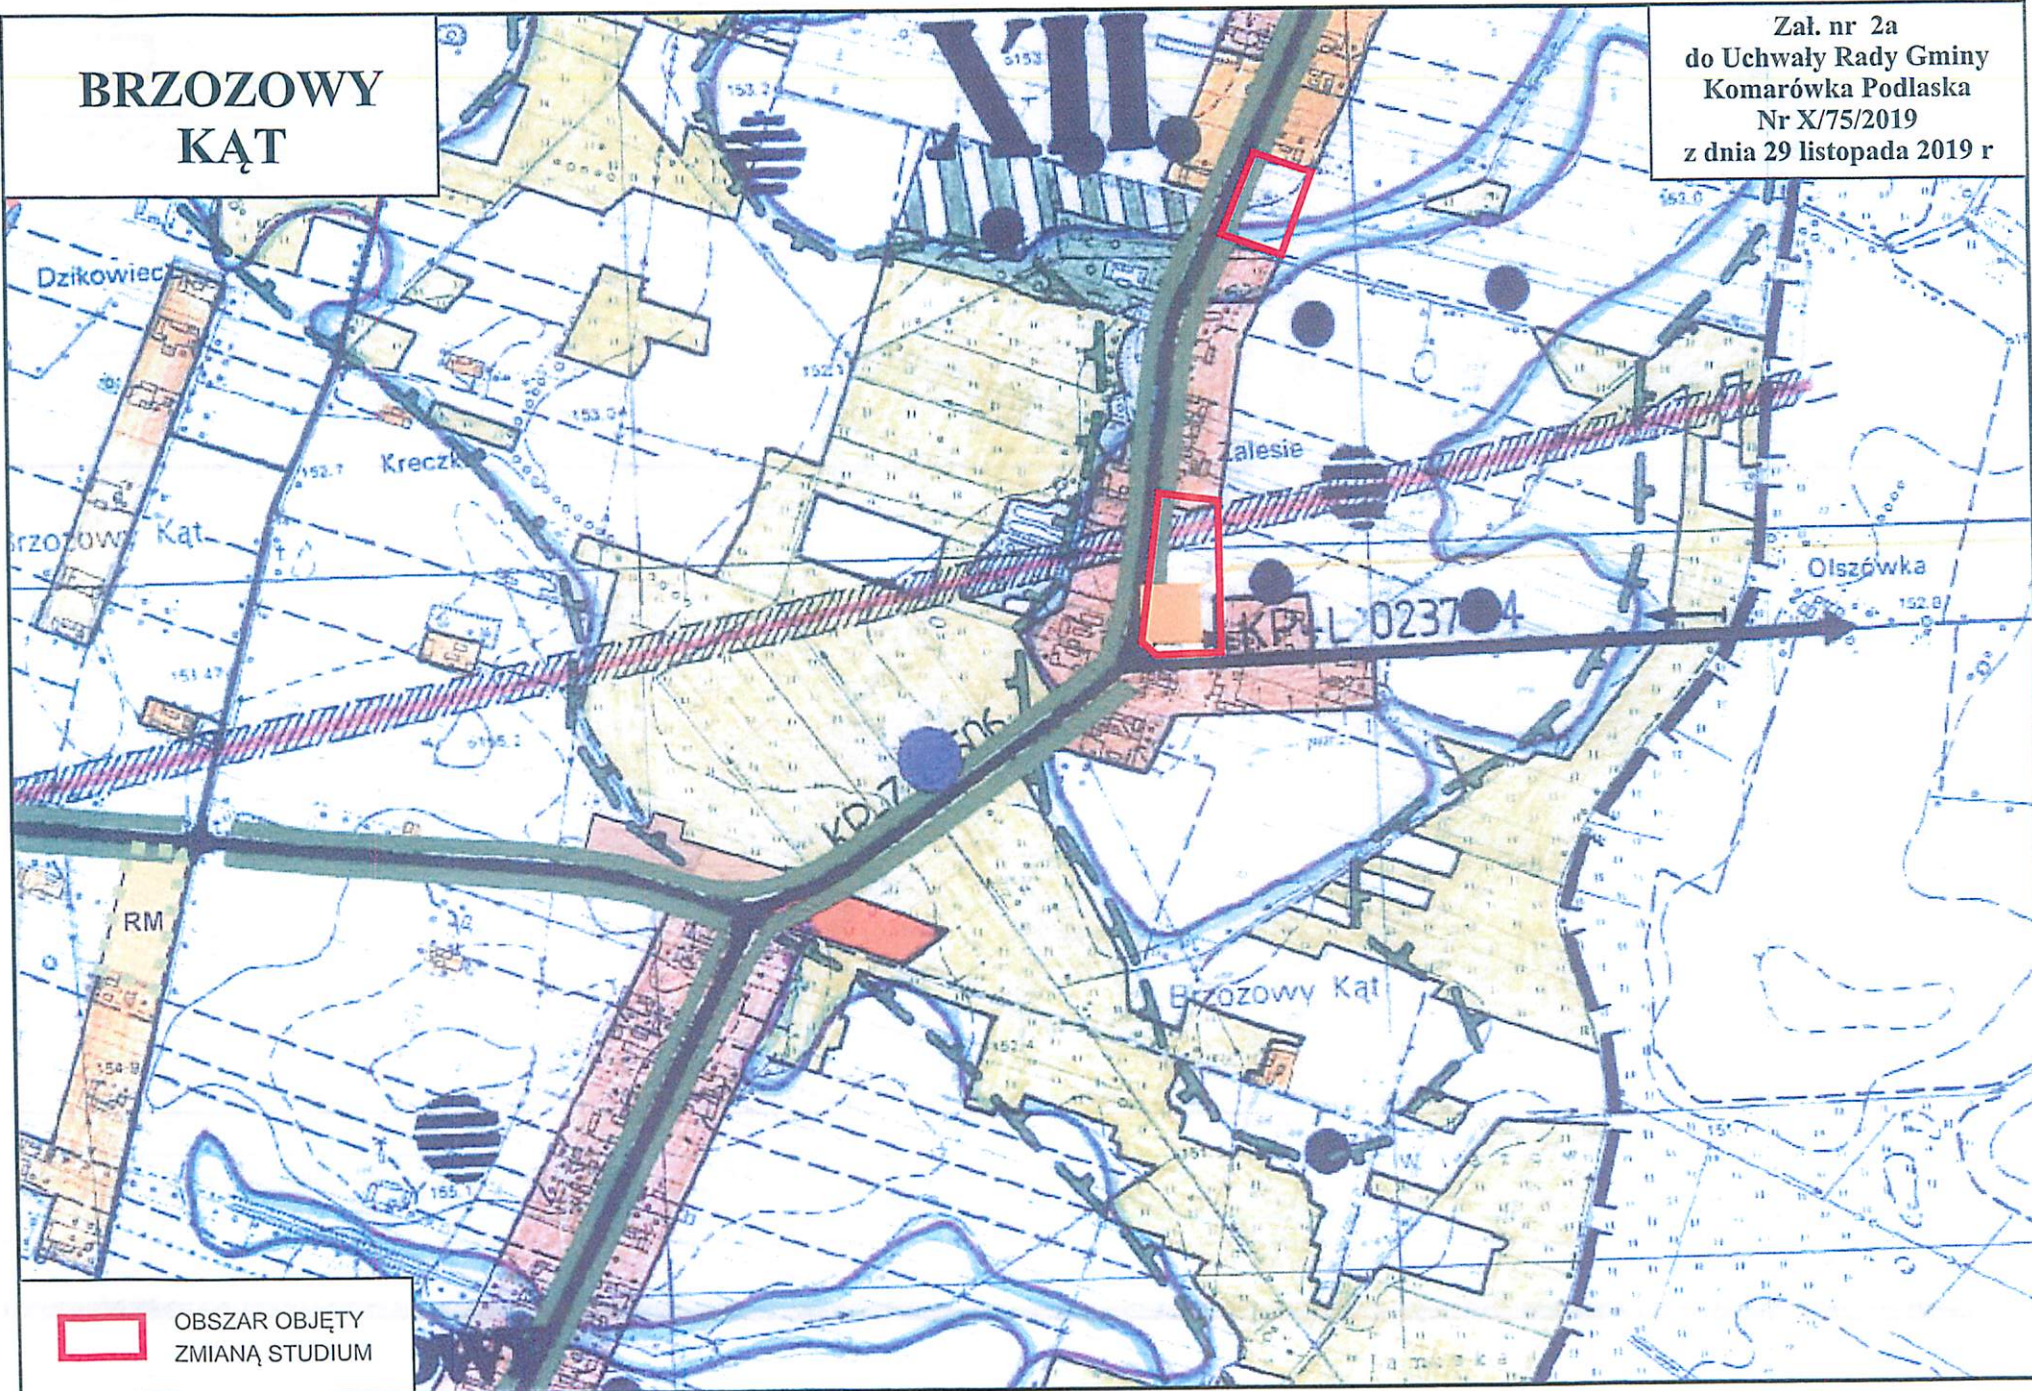

OBSZAR OBJĘTY  
ZMIANĄ STUDIUM

OBZAR STUDIUM  
ZMIANA STUDIUM

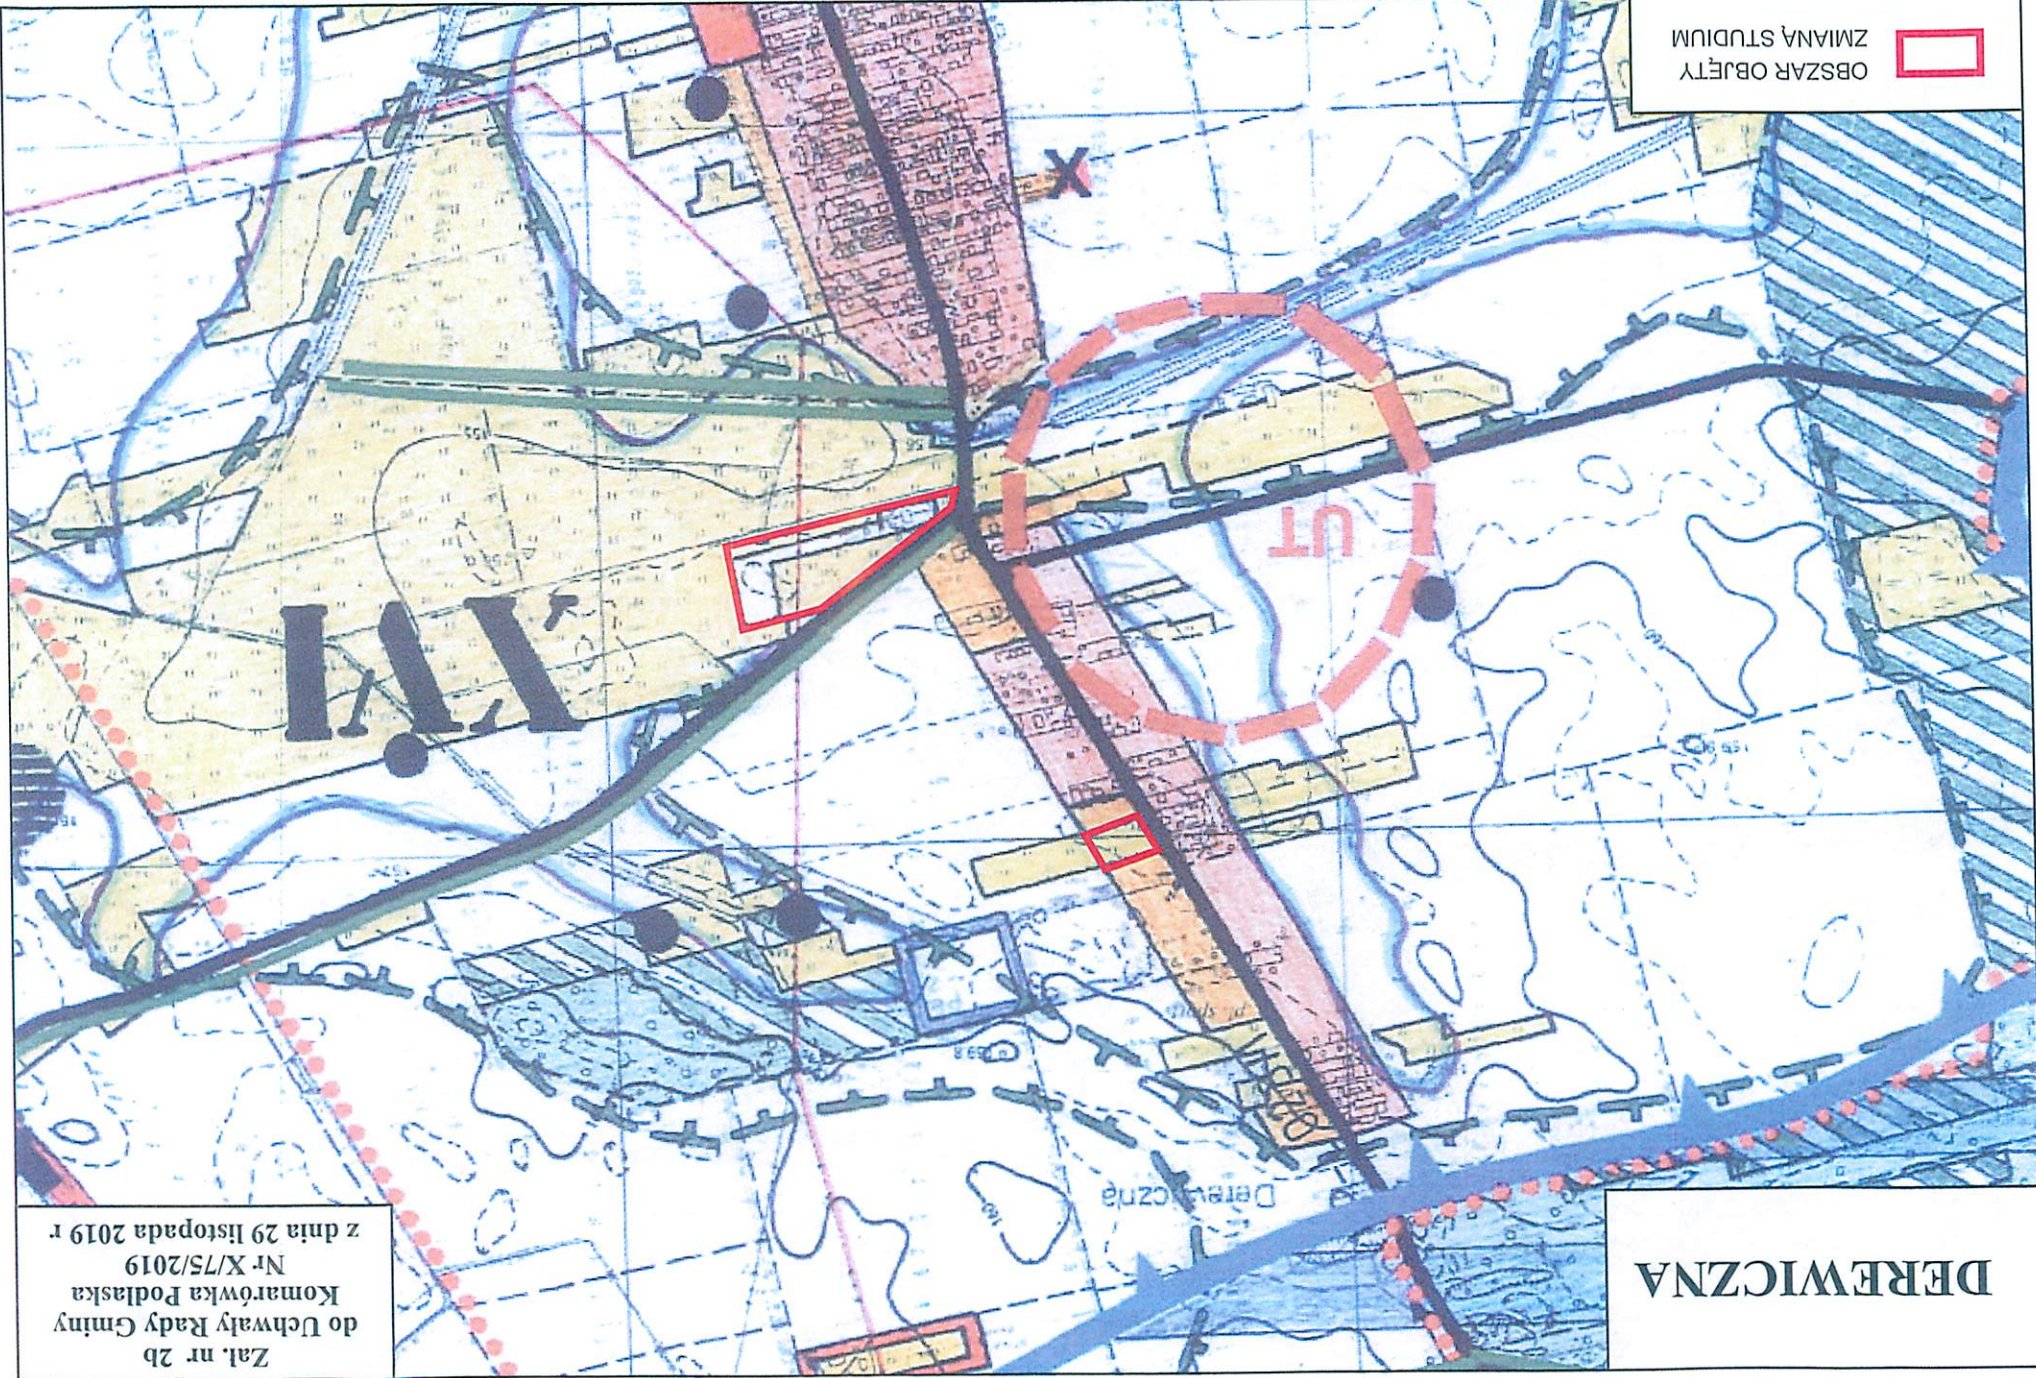


**DEREWICZNA**

Zal. nr 2b  
do Uchwały Rady Gminy  
Komarówka Podlaska  
Nr X/75/2019  
z dnia 29 listopada 2019 r

Zal. nr 2c  
do Uchwały Rady Gminy  
Komarówka Podlaska  
Nr X/75/2019  
z dnia 29 listopada 2019 r

# PRZEGALINY DUŻE II

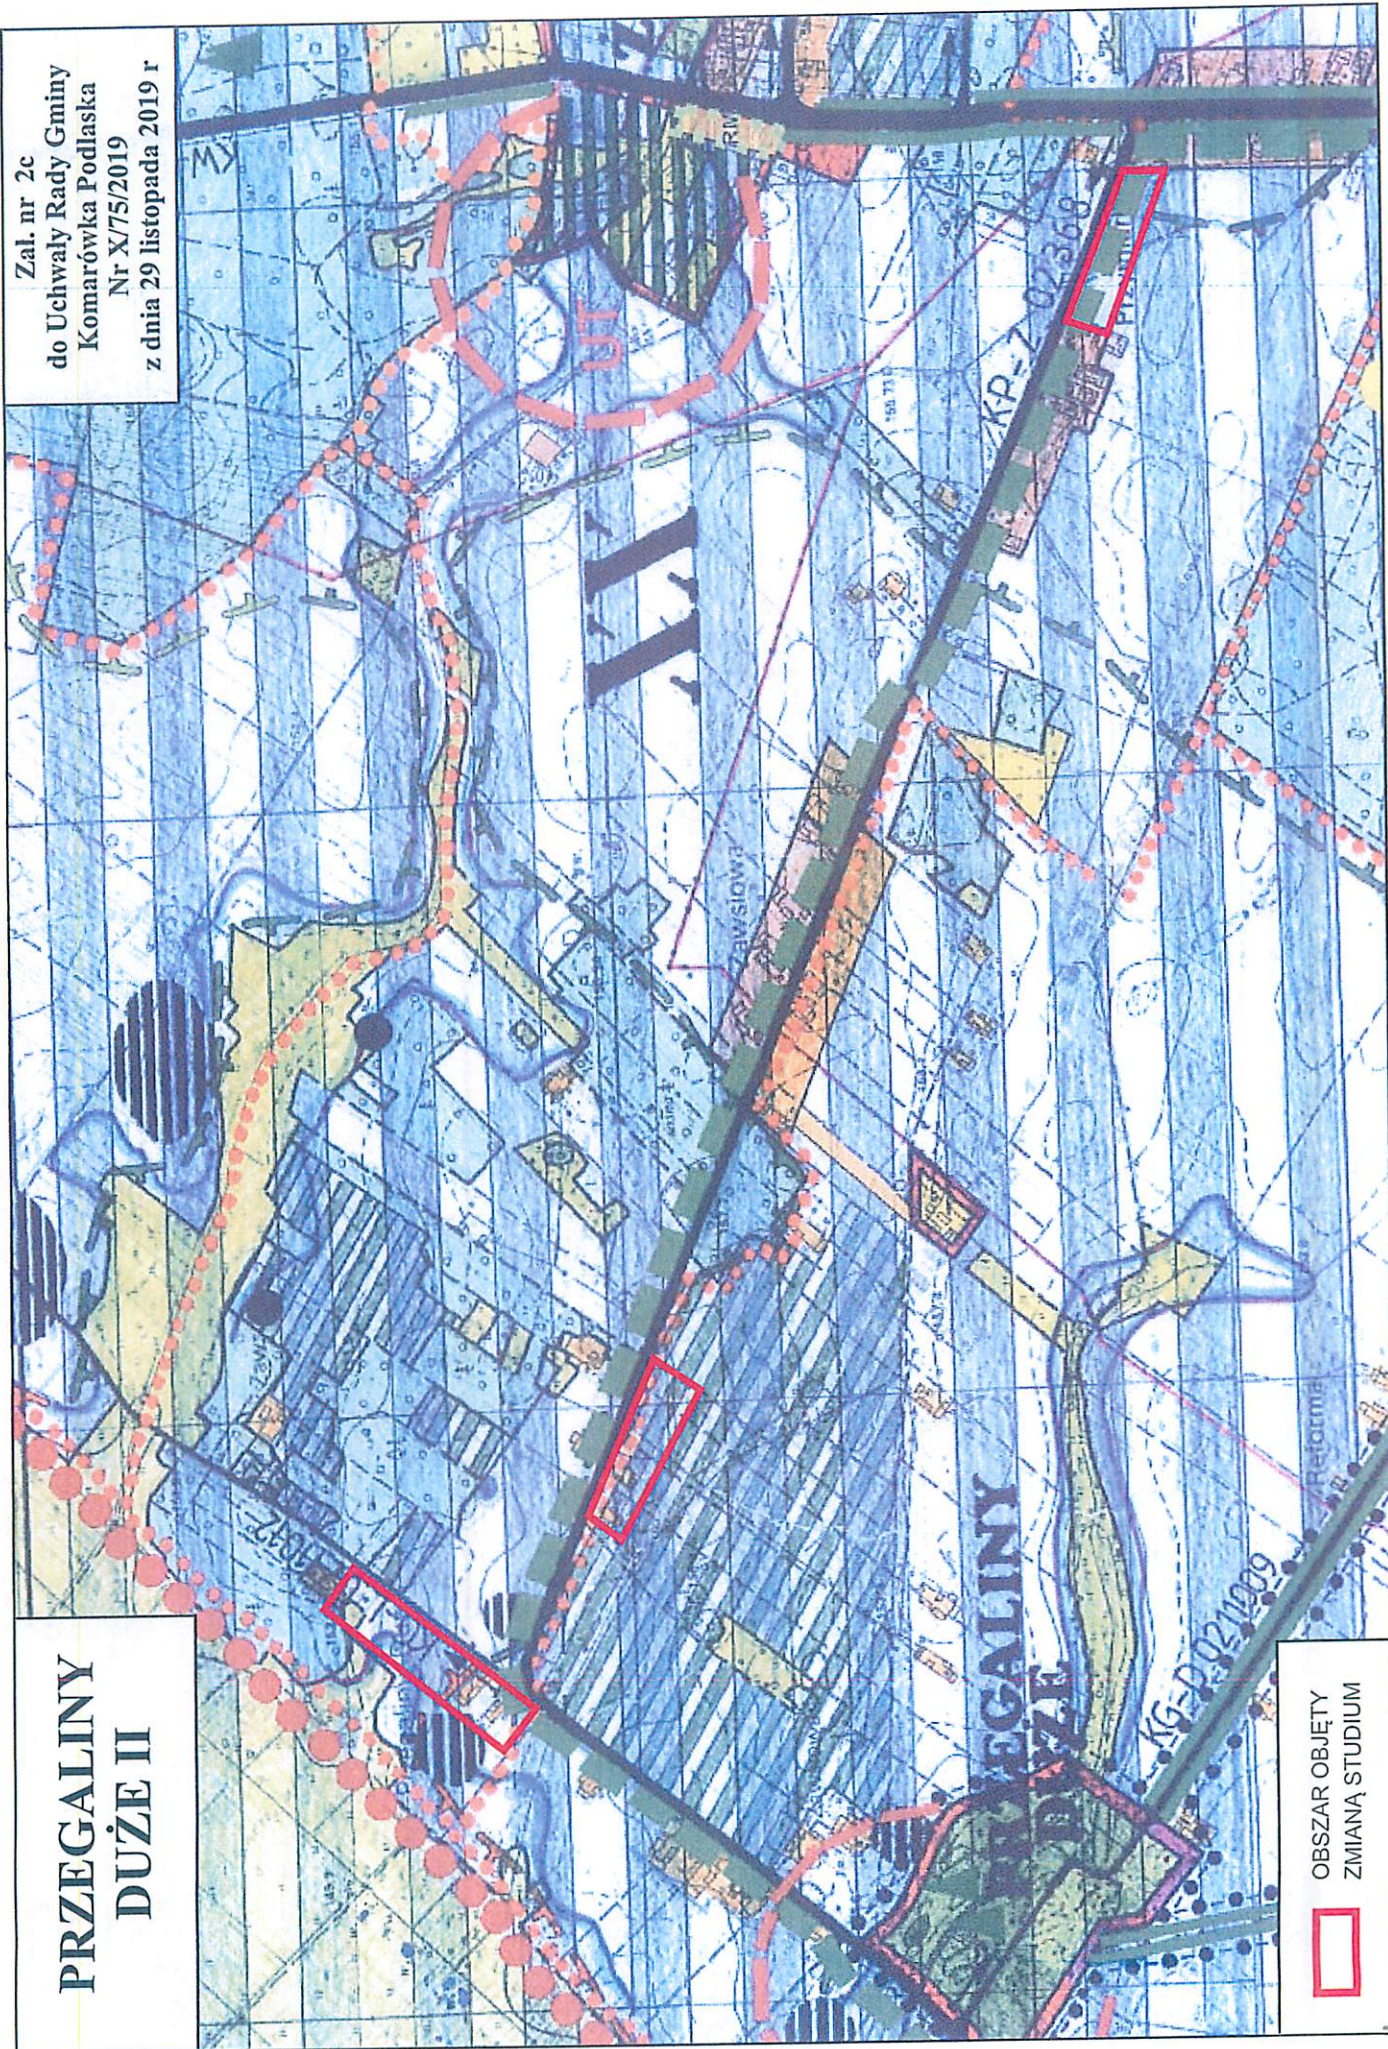

OBSZAR OBJĘTY  
ZMIANĄ STUDIUM



Zal. nr 2d  
do Uchwały Rady Gminy  
Komarówka Podlaska  
Nr X/75/2019  
z dnia 29 listopada 2019 r


**ŻELIZNA**

Rezerwat  
Brodnicz

KWIECIEŃ


KRES

OBSZAR OBJĘTY  
ZMIANĄ STUDIUM

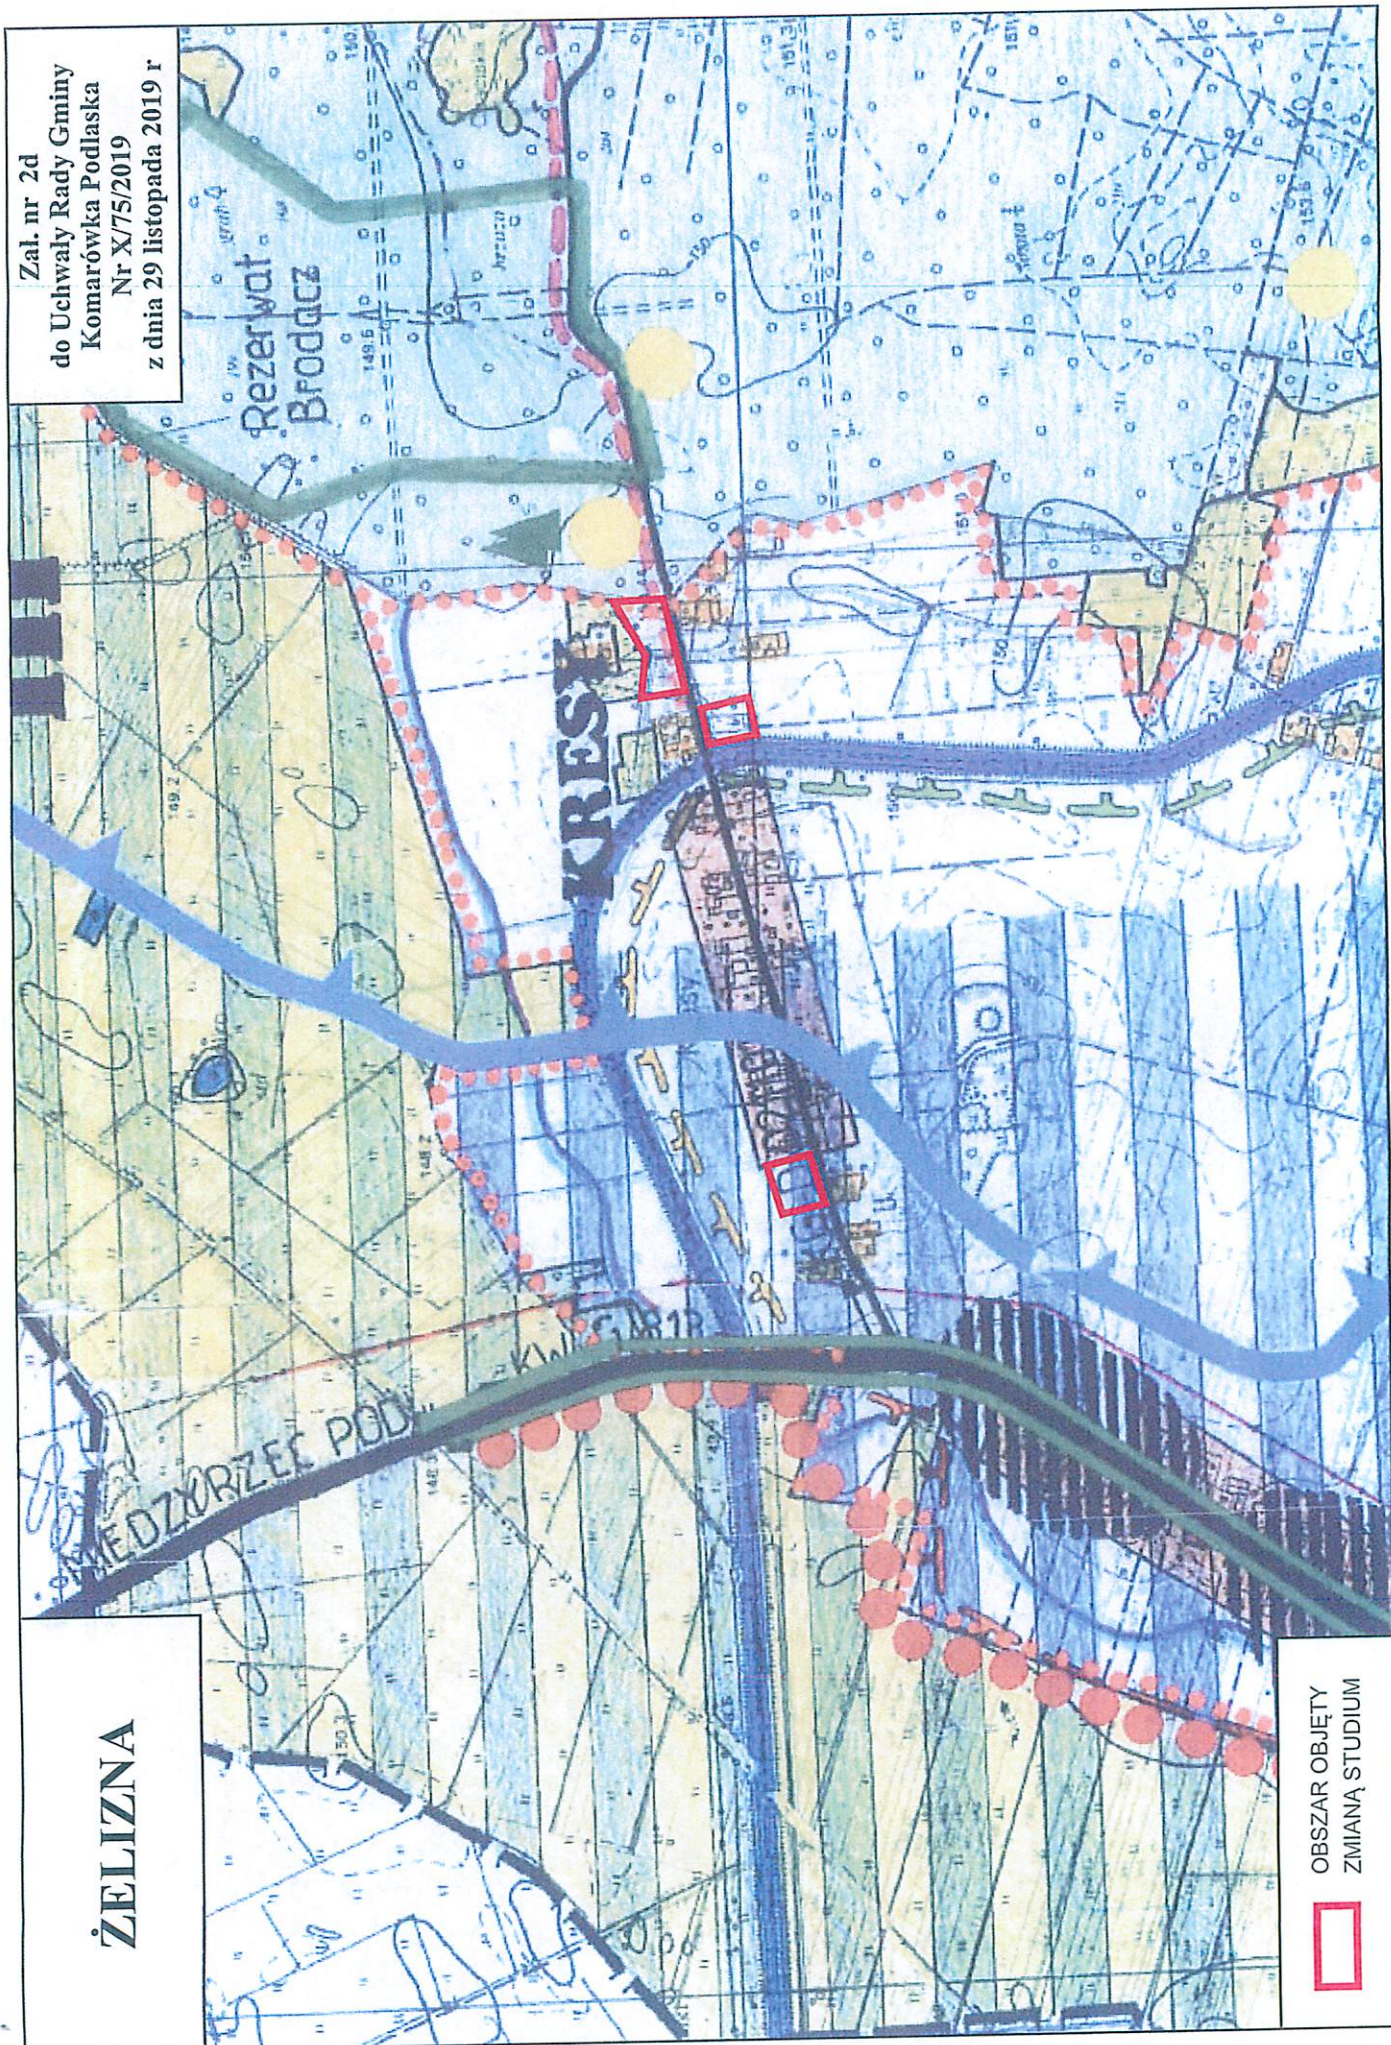

Zal. nr 3  
do Uchwały Rady Gminy  
Komarówka Podlaska  
Nr X/75/2019  
z dnia 29 listopada 2019 r


# KOMARÓWKA PODLASKA

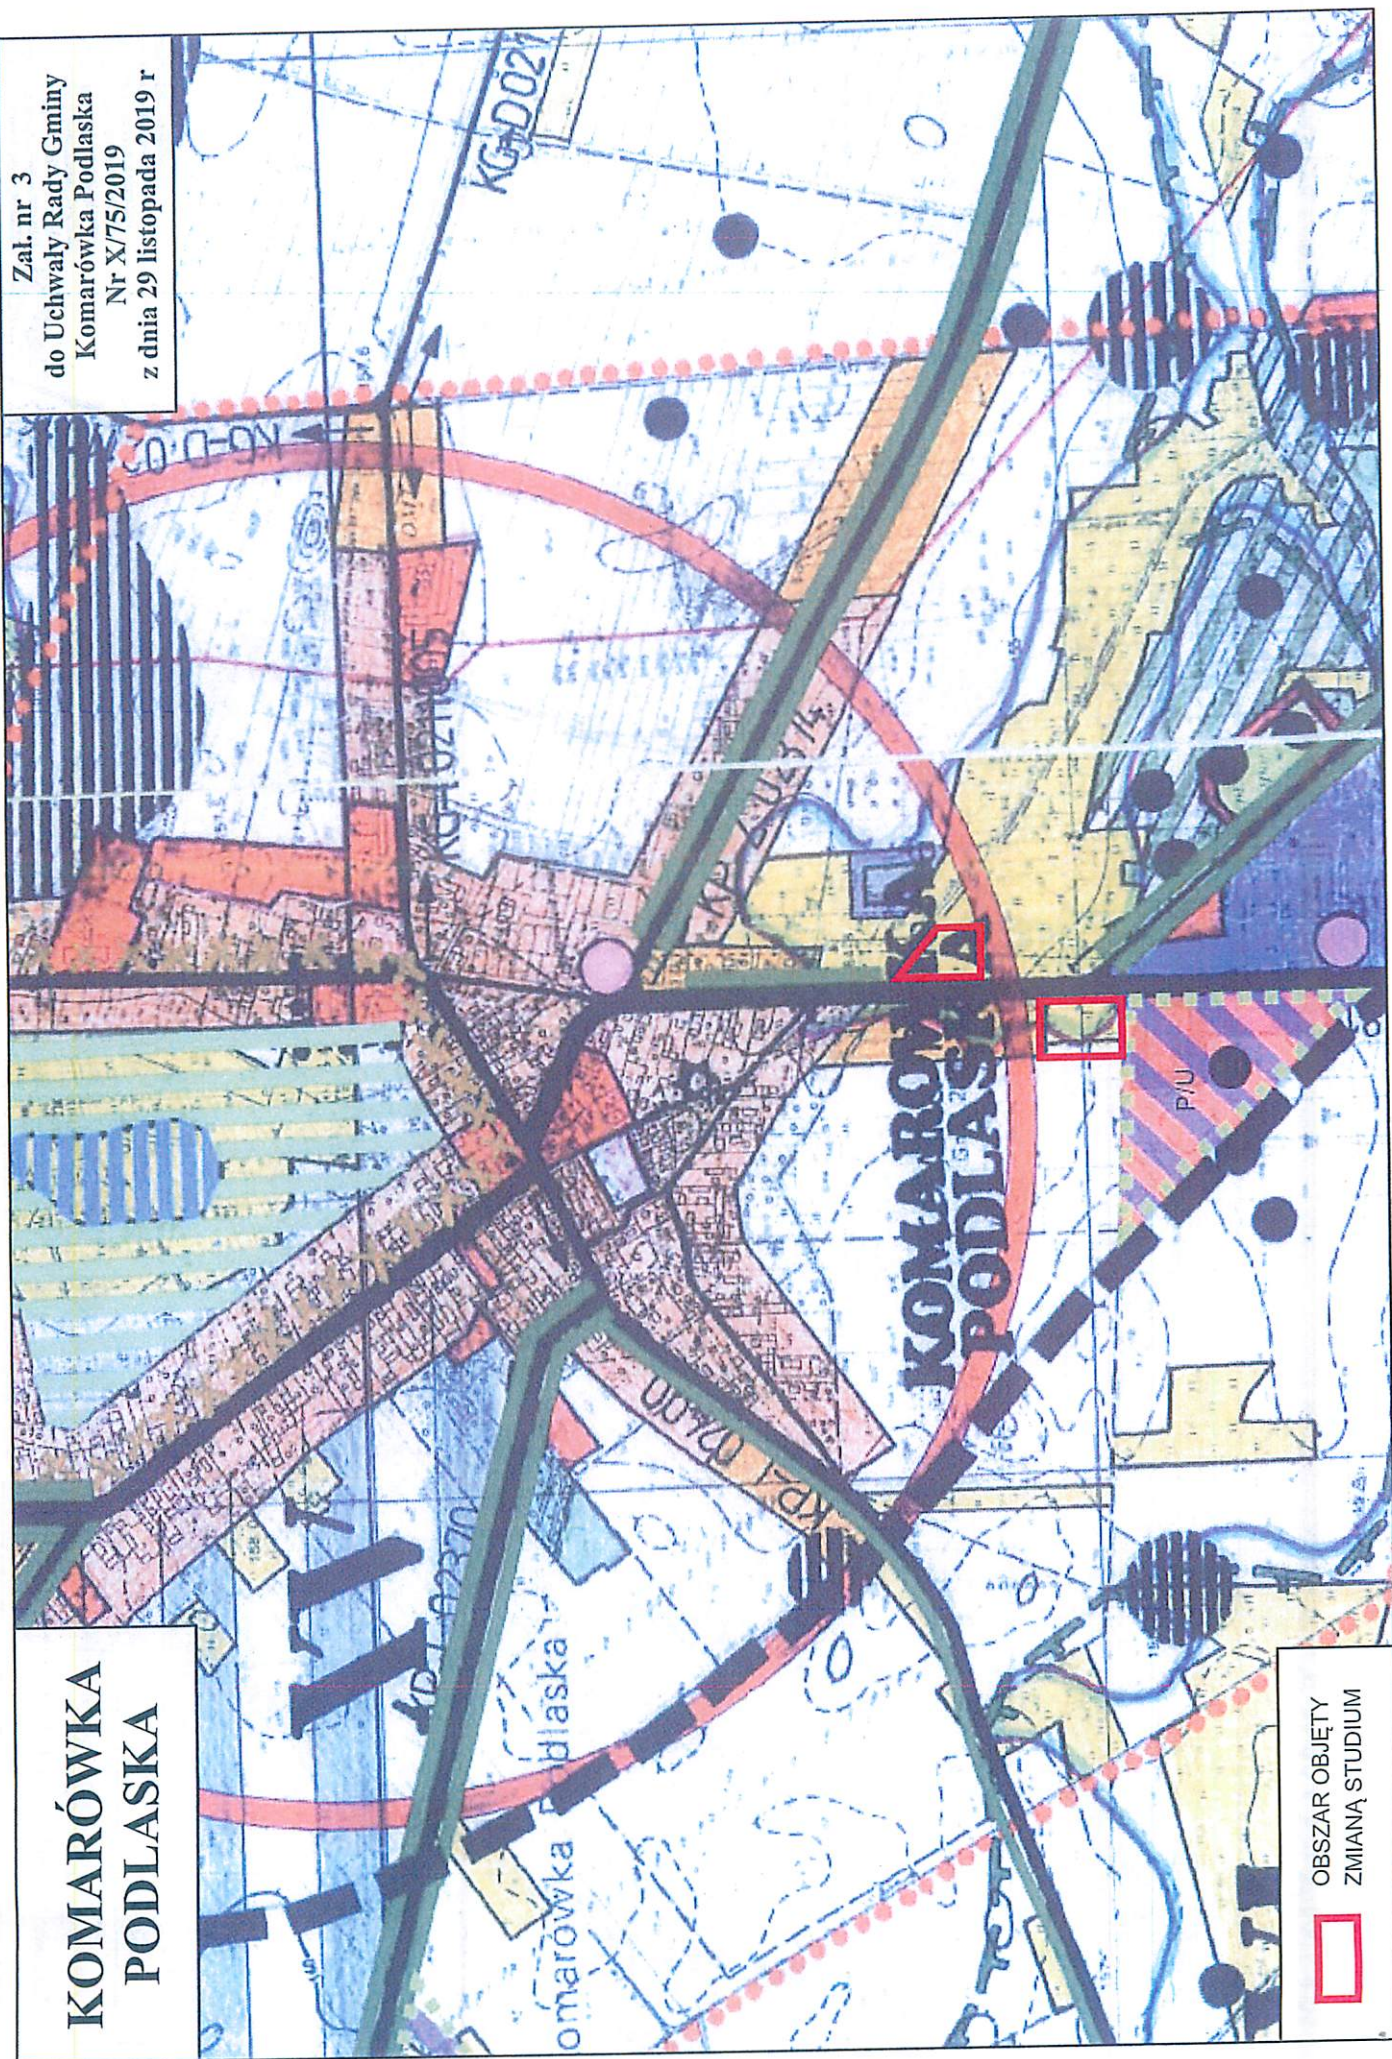


OBZAR OBJĘTY  
ZMIANĄ STUDIUM

# KOMARÓWKA PODLASKA

Załącznik nr 4a  
do Uchwały Rady Gminy  
Komarówka Podlaska  
Nr X/75/2019  
z dnia 29 listopada 2019 r

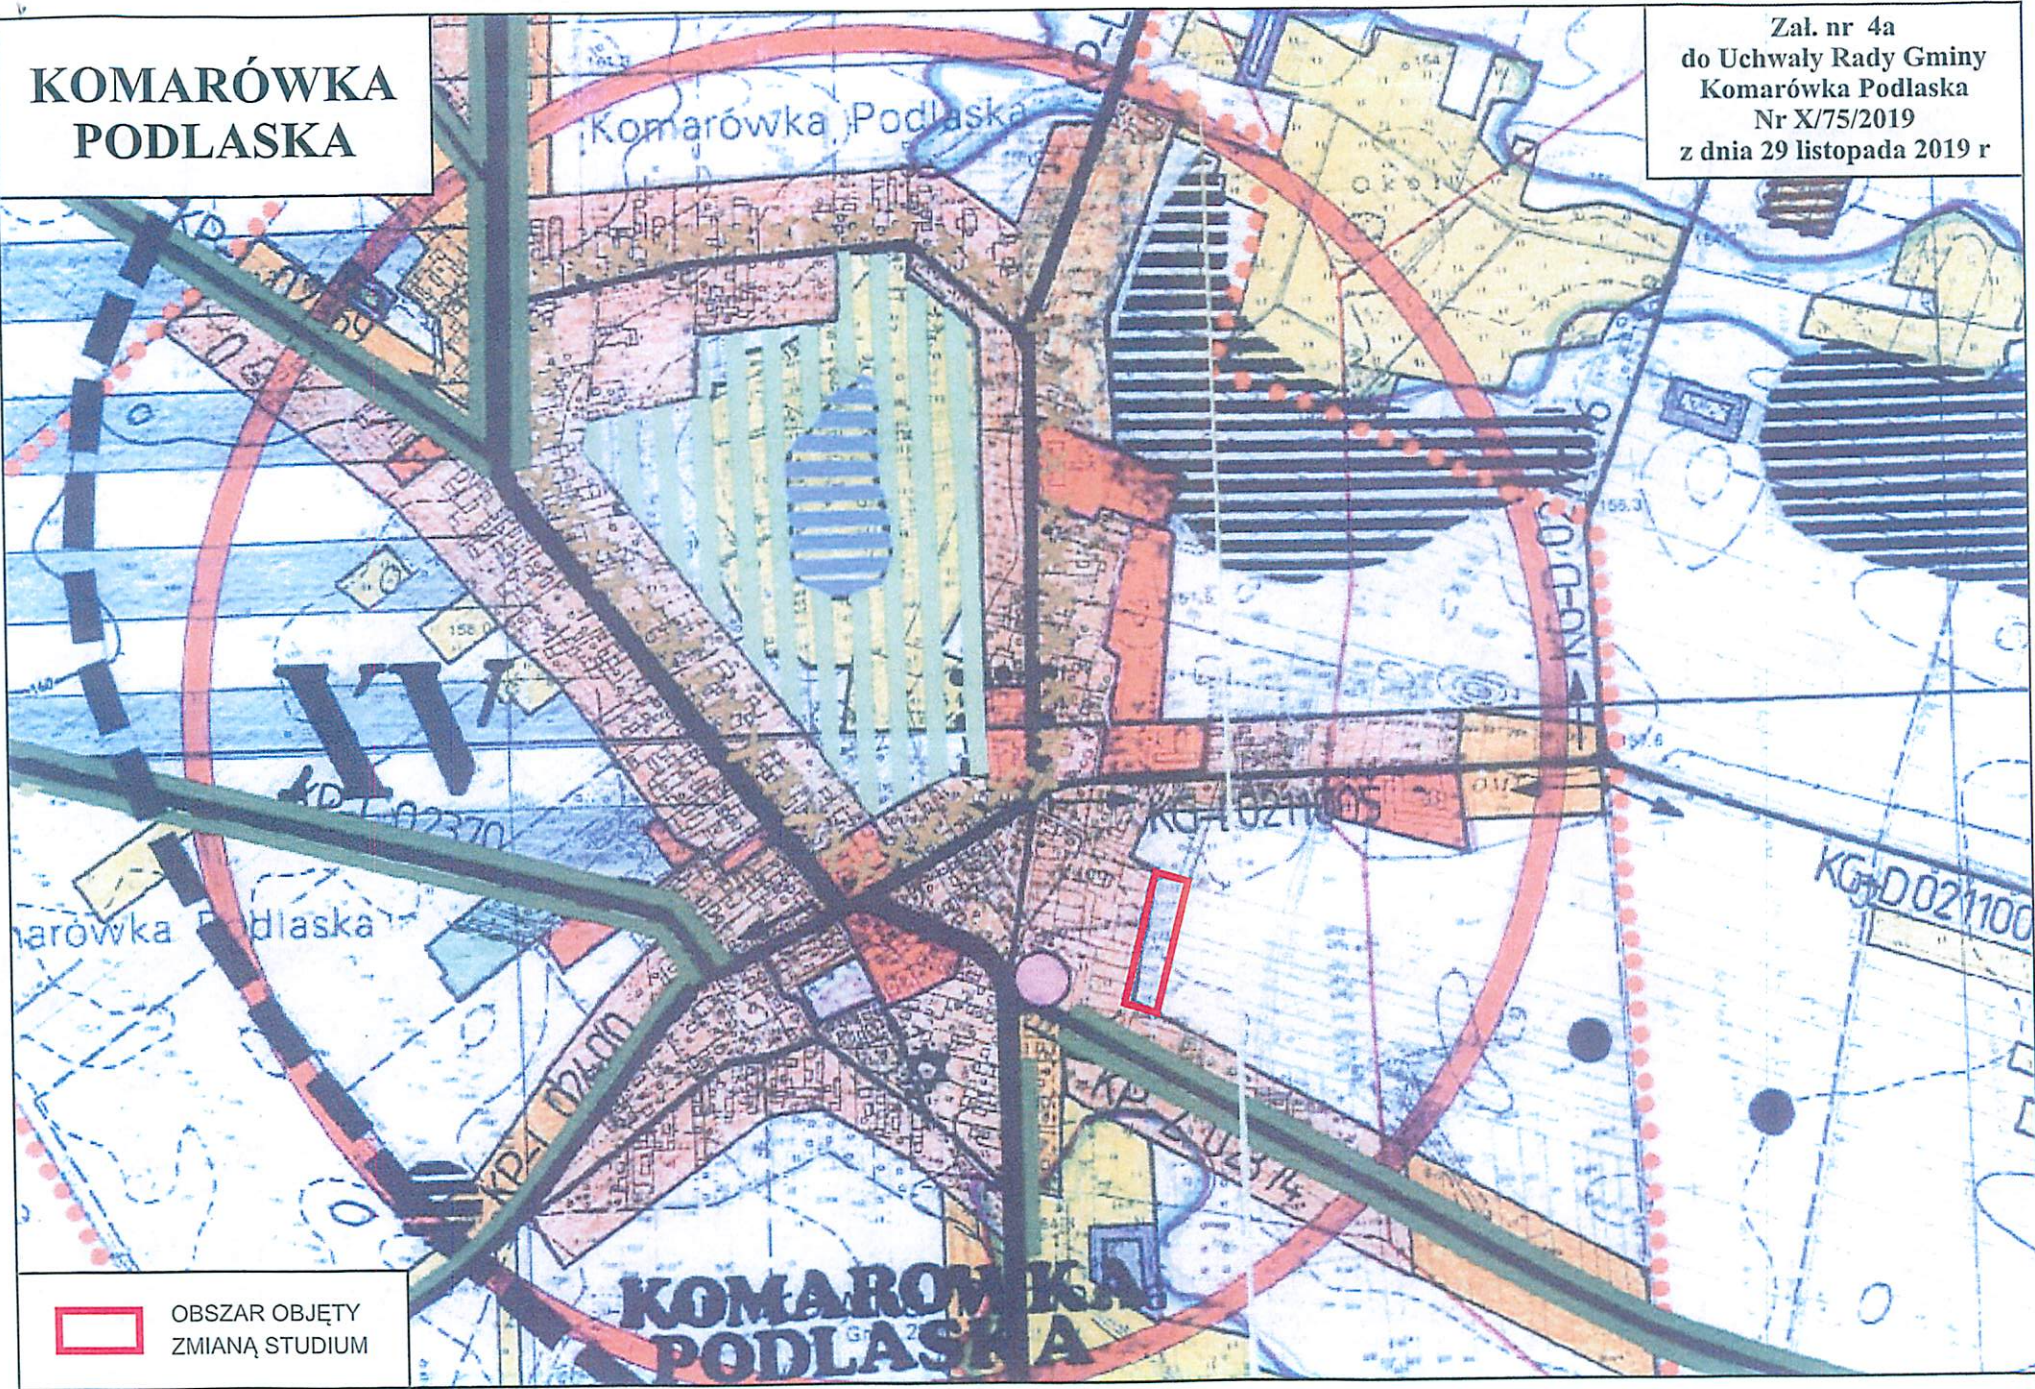


 OBSZAR OBJĘTY  
ZMIANĄ STUDIUM



Zal. nr 4b  
do Uchwały Rady Gminy  
Komarówka Podlaska  
Nr X/75/2019  
z dnia 29 listopada 2019 r


# ŻELIZNA

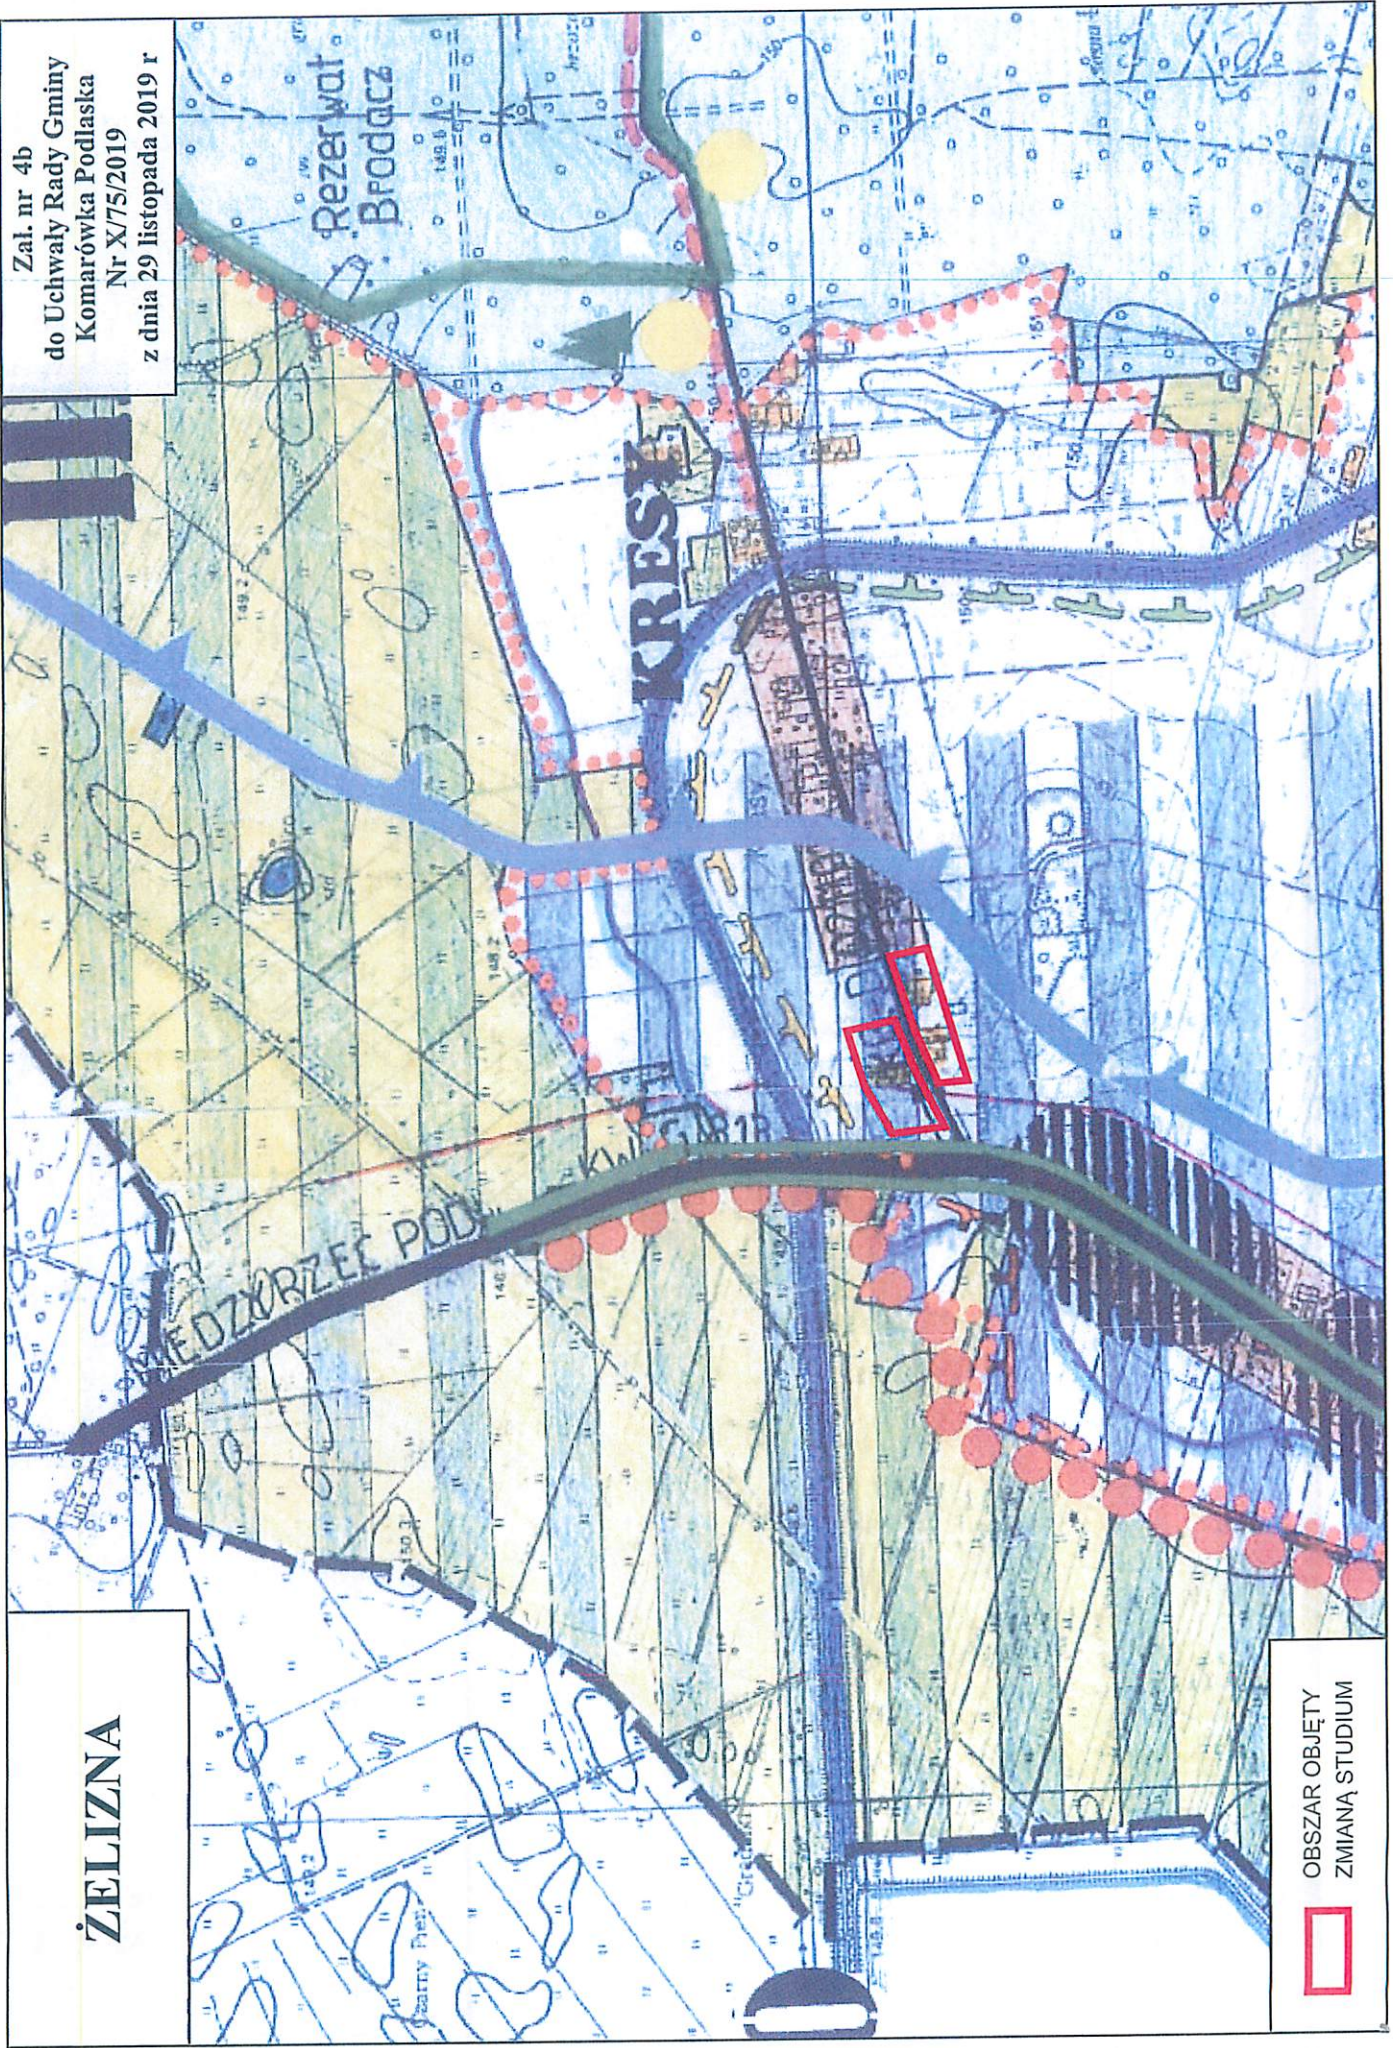

OBSZAR OBJĘTY  
ZMIANĄ STUDIUM



Zal. nr 4c  
do Uchwały Rady Gminy  
Komarówka Podlaska  
Nr X/75/2019  
z dnia 29 listopada 2019 r

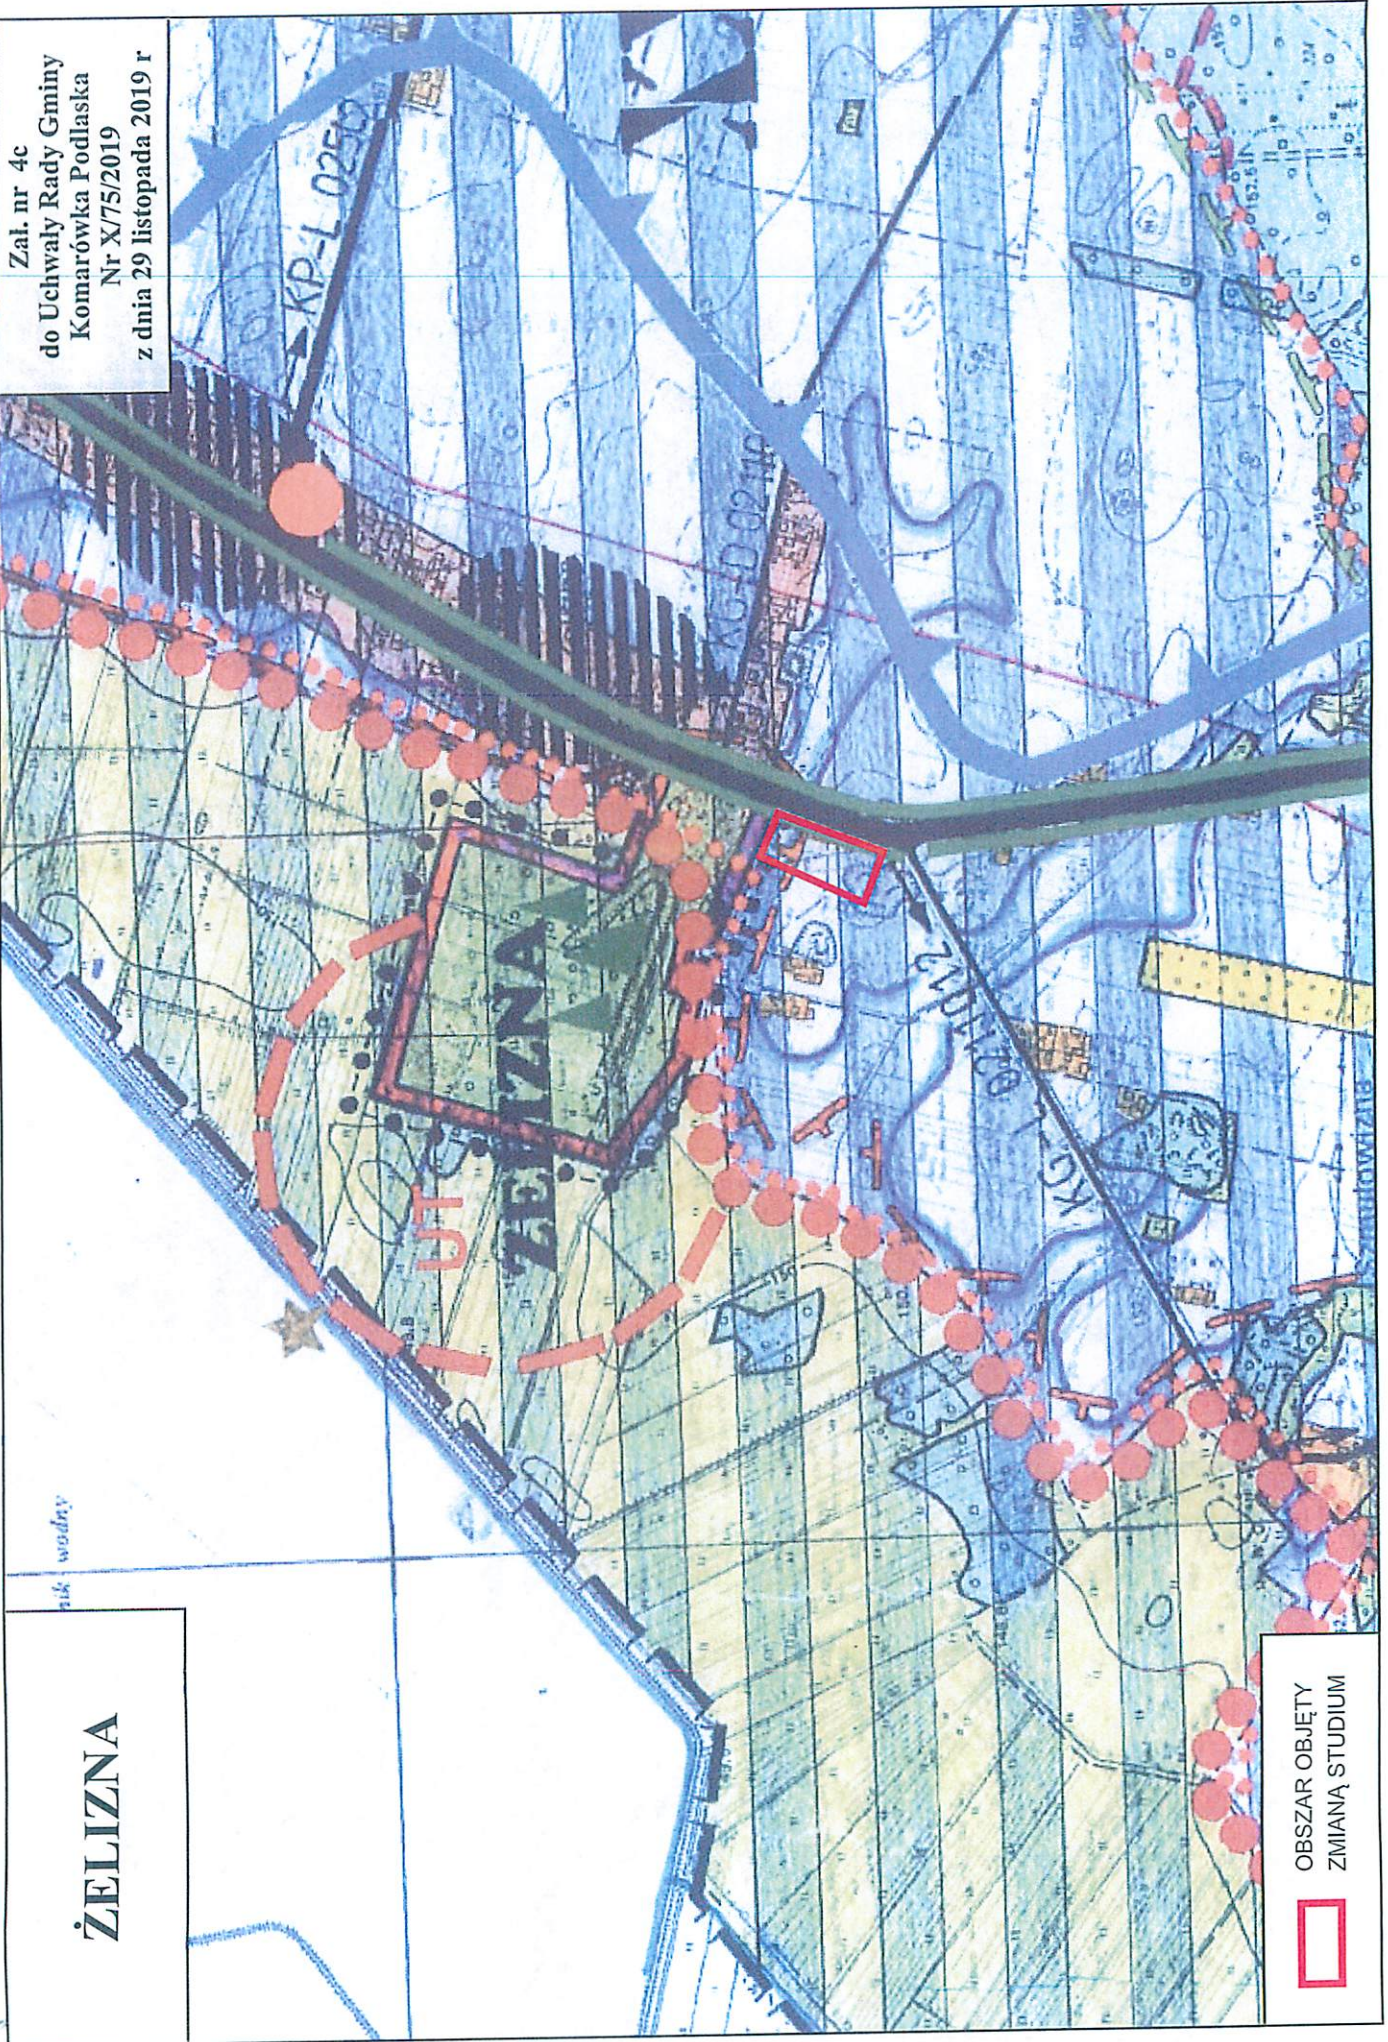

OBSZAR OBJĘTY  
ZMIANĄ STUDIUM



ŻELAZNA

żelazna