

**UCHWAŁA NR XXXIX/293/2023
RADY GMINY KOMARÓWKA PODLASKA**

z dnia 24 maja 2023 r.

**w sprawie zmiany uchwały Nr XII/97/2020 Rady Gminy Komarówka Podlaska z dnia 10 marca 2020 r.
zmieniającej uchwałę Nr V/35/2019 Rady Gminy Komarówka Podlaska z dnia 28 marca 2019 r.
w sprawie przystąpienia do opracowania miejscowego planu zagospodarowania przestrzennego gminy
Komarówka Podlaska**

Na podstawie art. 7 ust. 1 pkt 1 i art. 18 ust. 2 pkt 5 ustawy z dnia 8 marca 1990 r. o samorządzie gminnym (Dz. U. z 2023 r. poz. 40, z późn. zm.) oraz art. 14 w związku z art. 27 ustawy z dnia 27 marca 2003 r. o planowaniu i zagospodarowaniu przestrzennym (Dz. U. z 2023 r. poz. 977) na wniosek Wójta Gminy Komarówka Podlaska, Rada Gminy Komarówka Podlaska, uchwala co następuje:

§ 1. § 2 ust. 1 lit. b) uchwały Nr XII/97/2020 Rady Gminy Komarówka Podlaska z dnia 10 marca 2020 r. zmieniającej uchwałę Nr V/35/2019 Rady Gminy Komarówka Podlaska z dnia 28 marca 2019 r. w sprawie przystąpienia do opracowania miejscowego planu zagospodarowania przestrzennego Gminy Komarówka Podlaska otrzymuje brzmienie:

b) II Etap zmiany planu – tereny planowane pod realizację elektrowni fotowoltaicznych położone na gruntach rolnych nie podlegających ochronie prawnej i planistycznej w obszarze całej gminy oraz wyznaczenie terenów zabudowy usługowej w miejscowościach Komarówka Podlaska, Brzozowy Kąt i Wiski na obszarach określonym odpowiednio załącznikami Nr 2, 3 i 4.

§ 2. Załącznik Nr 1 będący integralną częścią uchwały nie ulega zmianie.

§ 3. Dokonuje się uzupełnienia uchwały o załączniki Nr 2, 3 i 4.


§ 4. Wykonanie uchwały powierza się Wójtowi Gminy Komarówka Podlaska.

§ 5. Uchwała wchodzi w życie z dniem podjęcia.

Przewodniczący Rady

Joanna Krupska

Załącznik Nr 2 do Uchwały Nr XXXIX/293/2023
Rady Gminy Komarówka Podlaska z dnia 24 maja 2023 r.

 granica obszaru sporządzenia zmiany miejscowego planu
zagospodarowania przestrzennego gminy Komarówka Podlaska




0 100 200 m

Obręb: Komarówka Podlaska / Skala 1: 10 000



Załącznik Nr 3 do Uchwały Nr XXXIX/293/2023 Rady Gminy Komarówka Podlaska z dnia 24 maja 2023 r.

— granica obszaru sporządzenia zmiany miejscowego planu zagospodarowania przestrzennego gminy Komarówka Podlaska

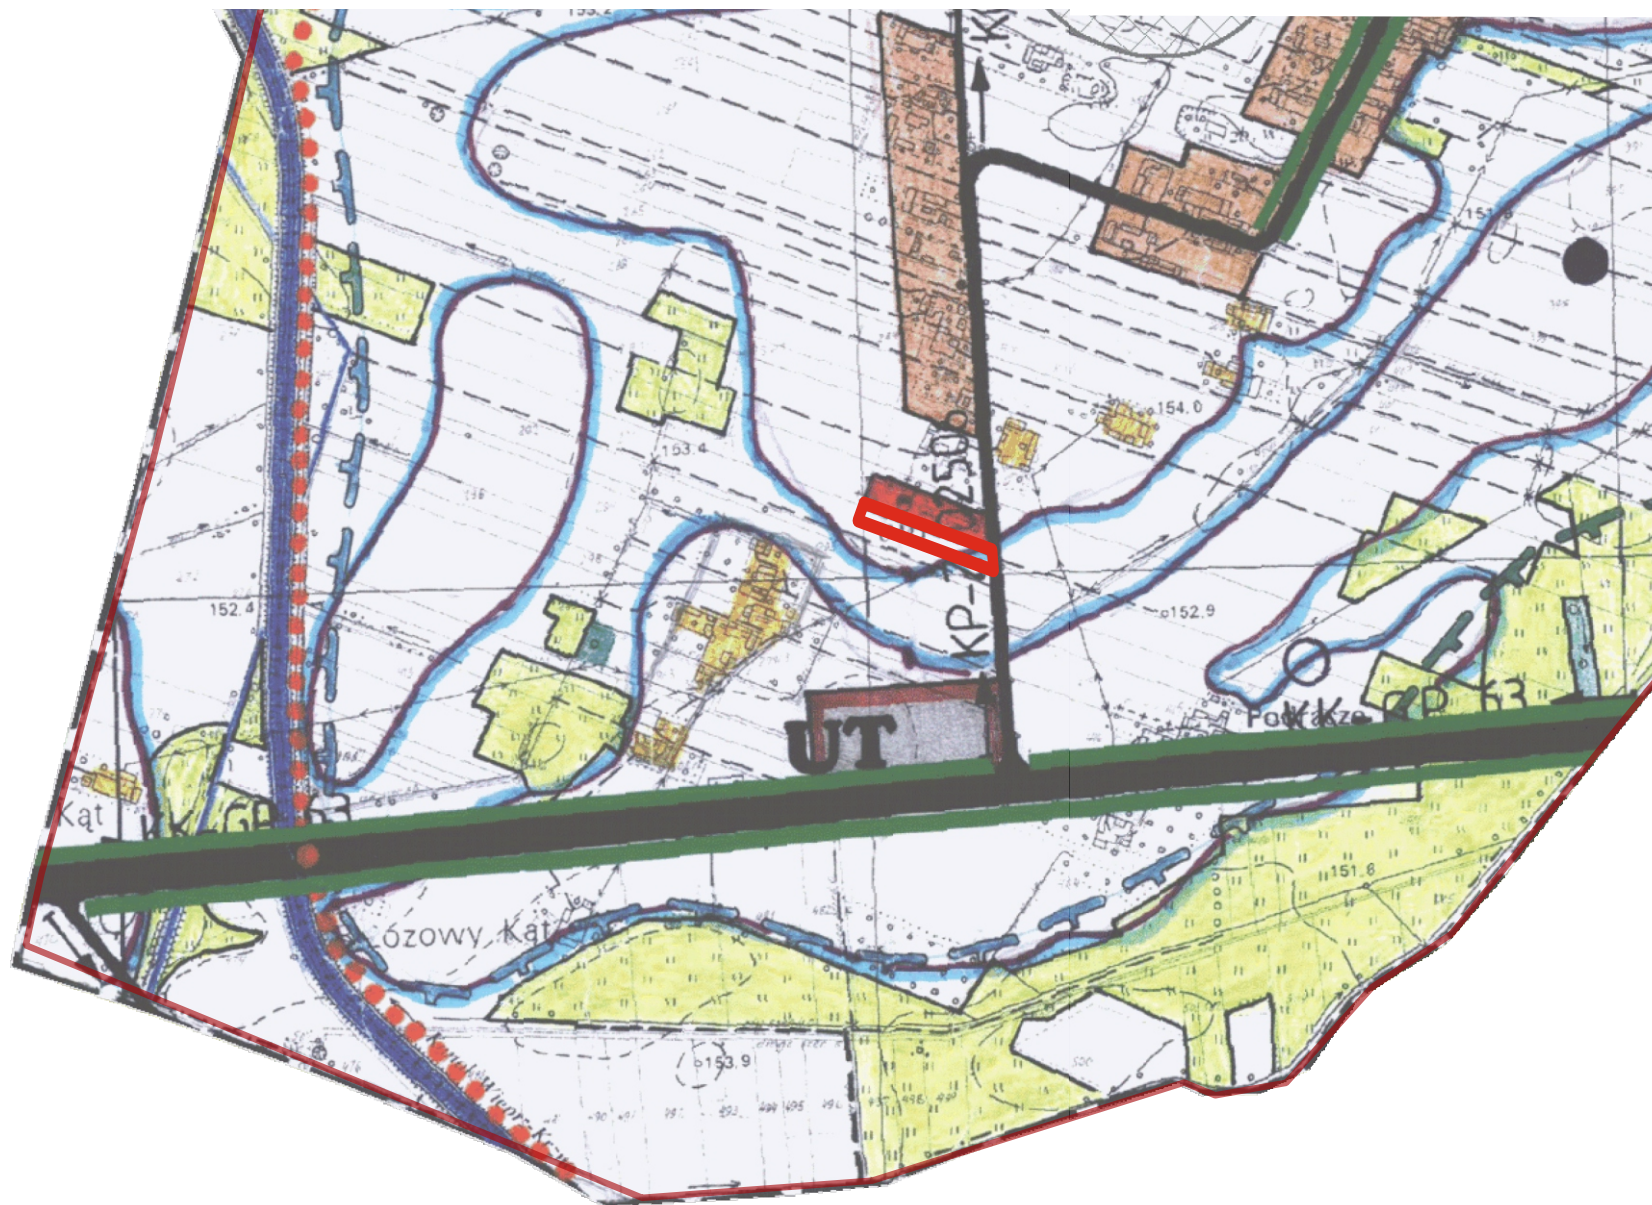

Obręb: Brzozowy Kąt / Skala 1: 10 000

0 100 200 m



Załącznik Nr 4 do Uchwały Nr XXXIX/293/2023 Rady Gminy Komarówka Podlaska z dnia 24 maja 2023 r.

— granica obszaru sporządzenia zmiany miejscowego planu zagospodarowania przestrzennego gminy Komarówka Podlaska



Obręb: Wiski / Skala 1: 10 000

0 100 200 m

