
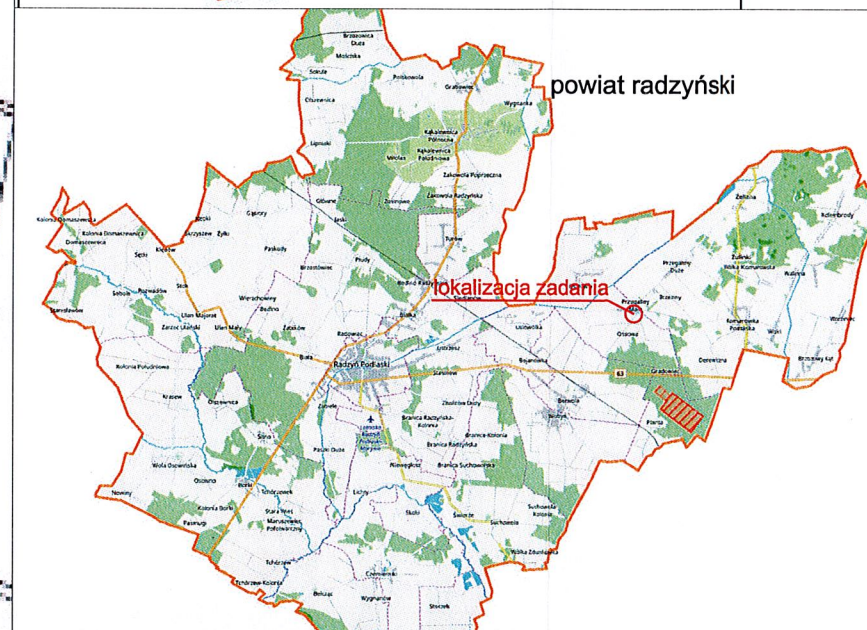




# LEGENDA:

ul. Glinki

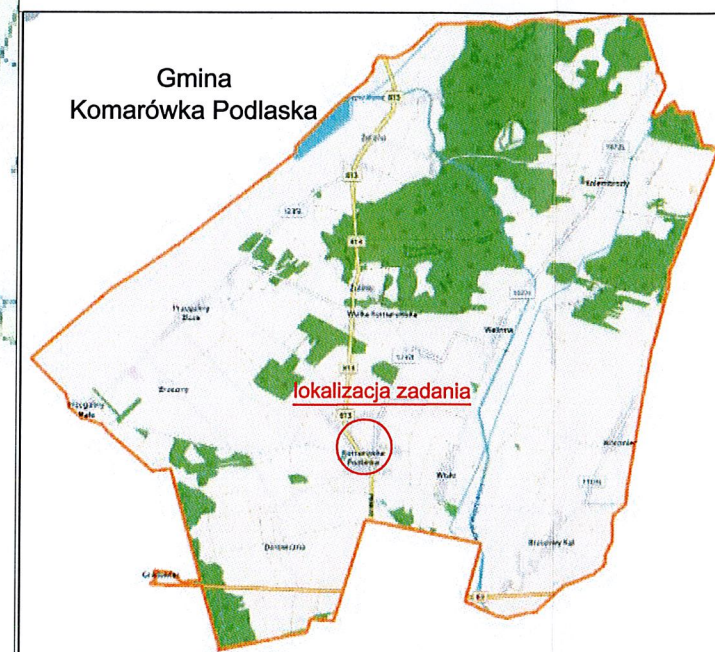


z up. STAROSTY  
Włodzimierz Kowalik  
inspektor w Wydziale  
Komunikacji i Drog Publicznych

**GMINA  
KOMARÓWKA PODL.**

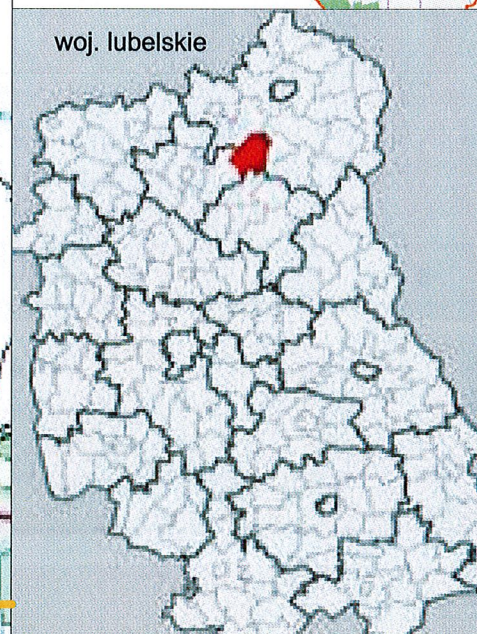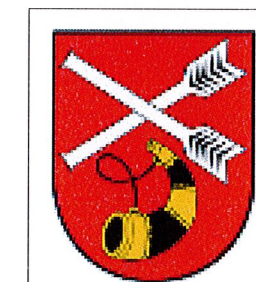

Tytuł rysunku:	<b>MAPA POGLĄDOWA</b>
INWESTOR:	GMINA KOMARÓWKA PODLASKA UL. KRÓTKA 7, 21-311 KOMARÓWKA - PODLASKA
NAZWA ZADANIA:	Projekt stałej organizacji ruchu ul. Glinki w Komarówce Podlaskiej
TEMAT RYSUNKU:	Plan orientacyjny skala 1 : 10 000
Opracował:	Jan Żarabiec Upr. bud. LUB/C008/QHOD/04 27.08.2019 Komarówka Podlaska sierpień 2019r.



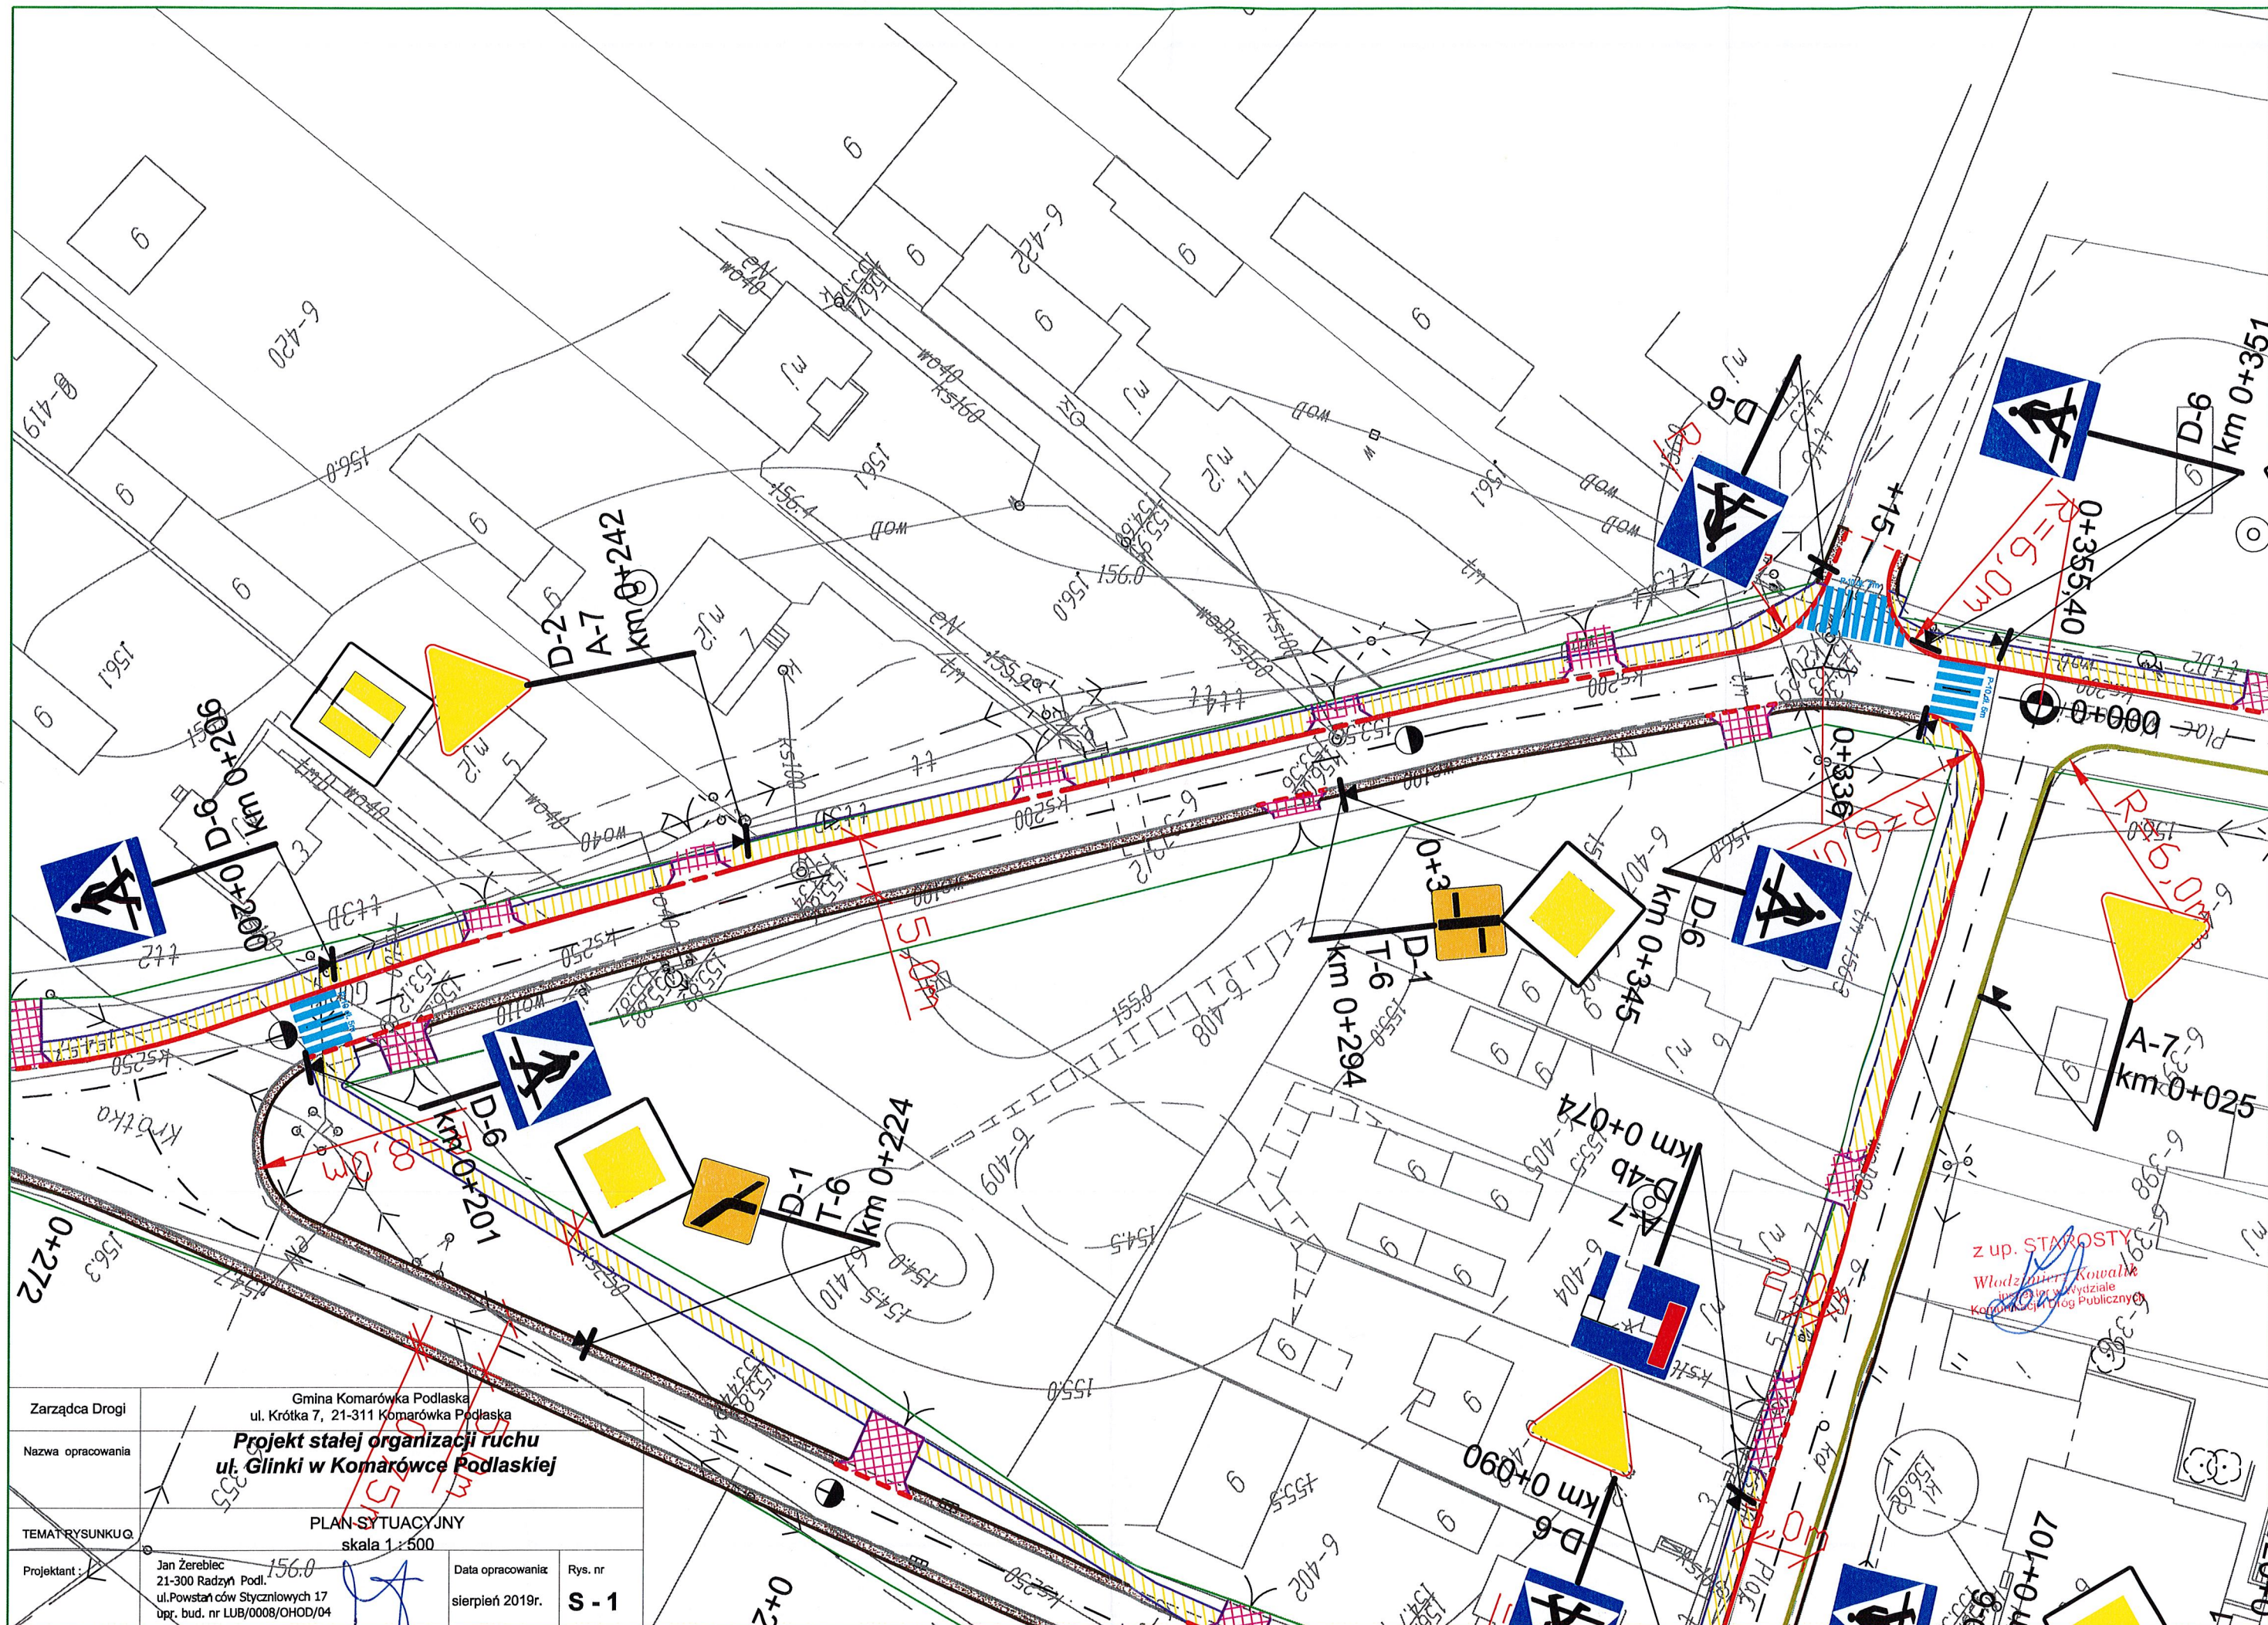

Zarządca Drogi	Gmina Komarówka Podlaska ul. Krótka 7, 21-311 Komarówka Podlaska		
Nazwa opracowania	<b>Projekt stałej organizacji ruchu ul. Glinki w Komarówce Podlaskiej</b>		
TEMAT RYSUNKU	PLAN SYTUACYJNY skala 1 : 500		
Projektant	Jan Zerebiec 21-300 Radzyń Podl. ul. Powstańców Styczniowych 17 dpr. bud. nr LUB/0008/OHOD/04	Data opracowania sierpień 2019r.	Rys. nr <b>S - 1</b>